


AMBITO DI TRASFORMAZIONE RESIDENZIALE N. 1

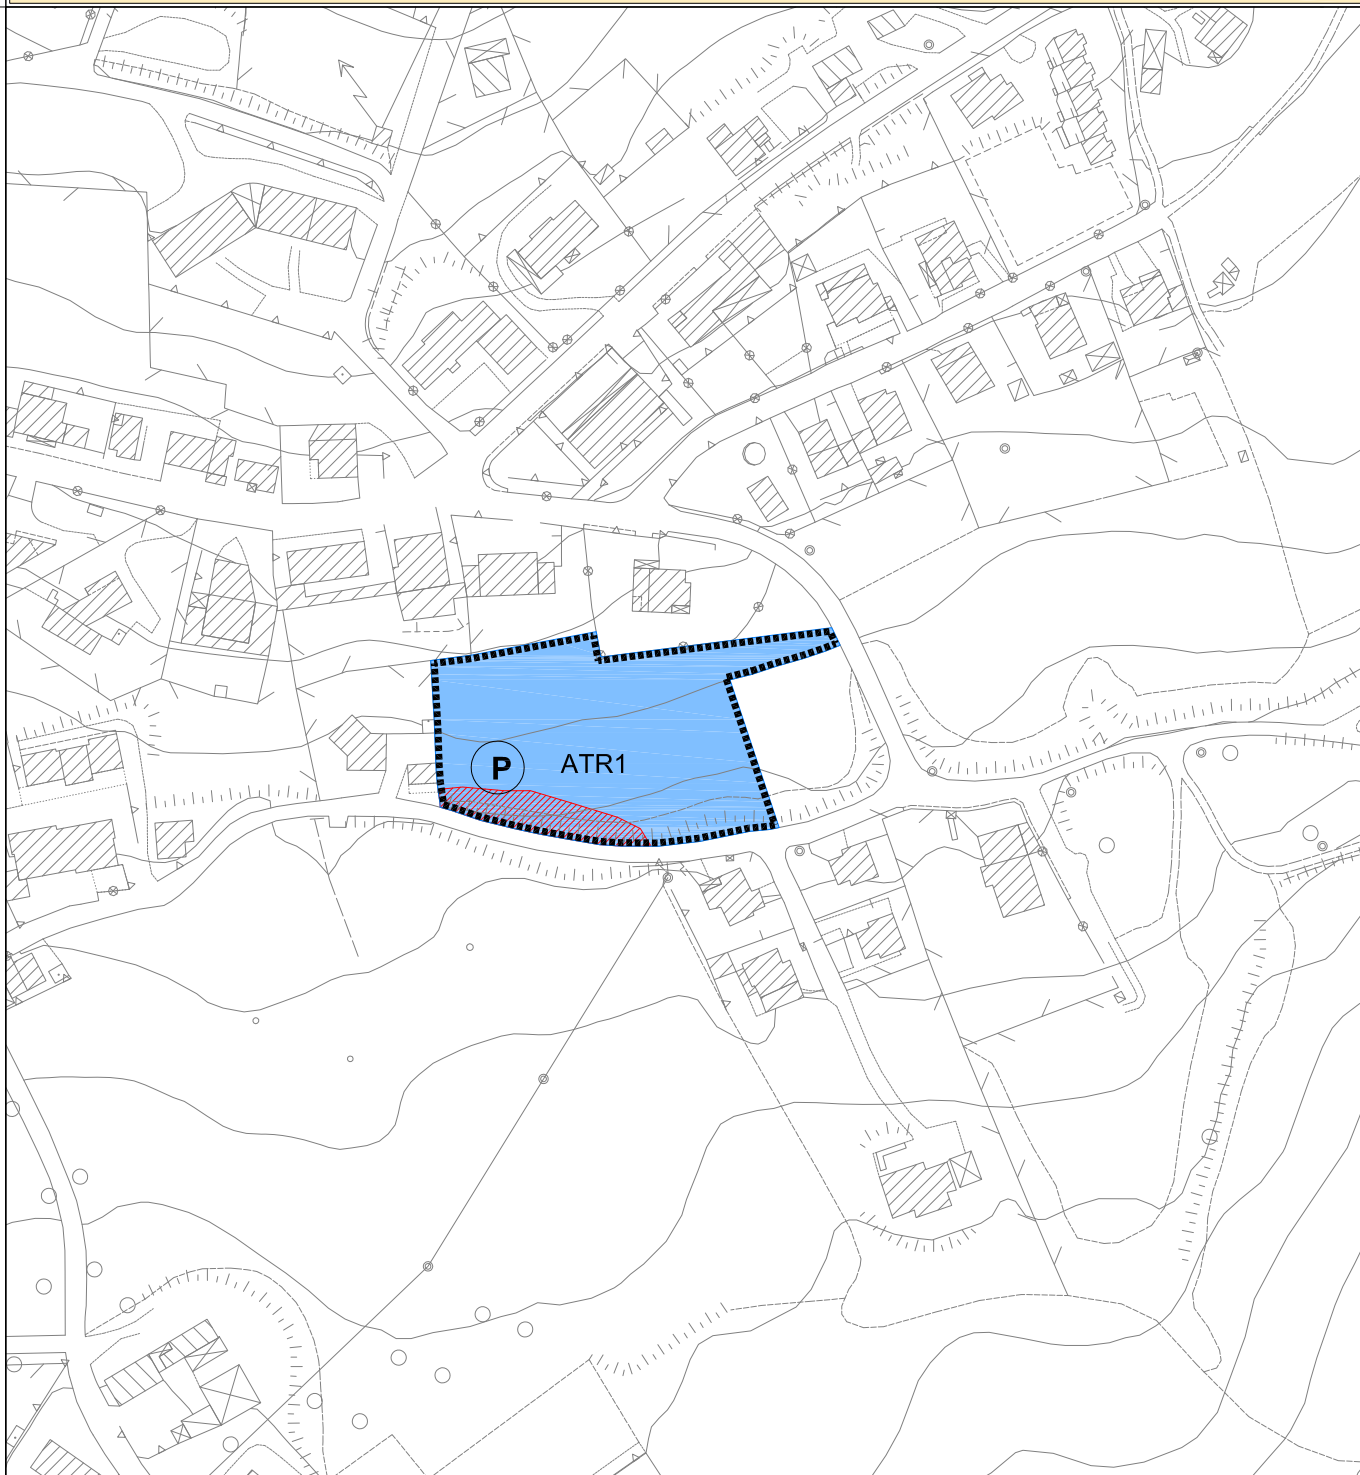

LEGENDA:

-  LIMITE AMBITO DI TRASFORMAZIONE
-  PARCHEGGI
- AREE SOGGETTE A FORTI LIMITAZIONI PER NATURA GEOLOGICA, IDROGEOLOGICA E SISMICA
-  FATTIBILITA' GEOLOGICA: CLASSE 4C

scala 1: 2000

DATI TERRITORIALI:

SUP. TERRITORIALE D'AMBITO

ATR 1

4.355 m<sup>2</sup>

SCHEDA:

ATR1

| AMBITO DI TRASFORMAZIONE   |       | ATR – 1                                              |
|---|-------|------------------------------------------------------|
| Tipologia strumento attuativo   |       | PL o PCC                                             |
| Ubicazione   |       | Zavattarello                                         |
| Soggetto attuatore   |       | Privato                                              |
| Destinazione prevalente   |       | Residenziale                                         |
| Superficie territoriale – St   | Mq.   | 4.355                                                |
| Indice di densita' territoriale - IT   | Mc/mq | 0,6                                                  |
| Edificabilità prevista - V   | Mc.   | 2.613                                                |
| Altezza massima - H. max.   | Mt.   | 7,50                                                 |
| Indice di permeabilità - Ip   |       | 40%                                                  |
| Densita' arborea – A – (1)   | N.    | 1 albero di alto fusto ogni 100 mq. di Sf            |
| Impostazione tipo-morfologica   |       | Edifici unifamiliari e bifamiliari; edificato aperto |
| Possibile incremento della capacita' edificatoria: - Art. 11 comma 5 LR 12/05, connesso a:<br>- standard qualitativi (qualita' architettonica, efficienza energetica, utilizzo di energia da fonte rinnovabile)   | Max.  | 10%                                                  |
| Dotazioni infrastrutturali e/o aree per servizi da individuare nel PUA<br>- Parcheggio pubblico   |       |                                                      |
| Altri indirizzi da recepire nel PUA<br>- Il PUA dovrà verificare la capacità di collettamento e di depurazione dei reflui previsti indicando, in caso di inadeguatezza, le soluzioni da attuare a carico dei lottizzanti e le previsioni già in atto;<br>- Gli insediamenti dovranno essere dotati di idonei sistemi di raccolta delle acque meteoriche (coperture, piazzali e altre superfici impermeabili), da riutilizzare per il mantenimento del verde e/o per altri usi compatibili;<br>- Considerata la sensibilità ecopaesistica dell'area, gli interventi dovranno perseguire la massima compatibilizzazione con il contesto interessato, adottando soluzioni tipologiche, materiali e cromatismi coerenti con il paesaggio circostante, e mitigando correttamente eventuali impatti visivi;<br>- Dovranno essere adottati gli ulteriori accorgimenti di compatibilizzazione ambientale proposti nel Rapporto Ambientale e nella Dichiarazione di sintesi allegata al PGT;<br>- L'ambito si trova nelle seguenti classi di fattibilità geologica:<br>- fattibilità con consistenti limitazioni: classe 3e<br>- fattibilità con gravi limitazioni: classi 4c<br>Durante la stesura del piano attuativo sarà necessario seguire le indicazioni presenti nelle "Norme Geologiche di Attuazione" dell'allegato Studio Geologico. . |       |                                                      |
| (1) in aggiunta a quelli eventualmente previsti per le mitigazioni e/o compensazioni ambientali   |       |                                                      |