


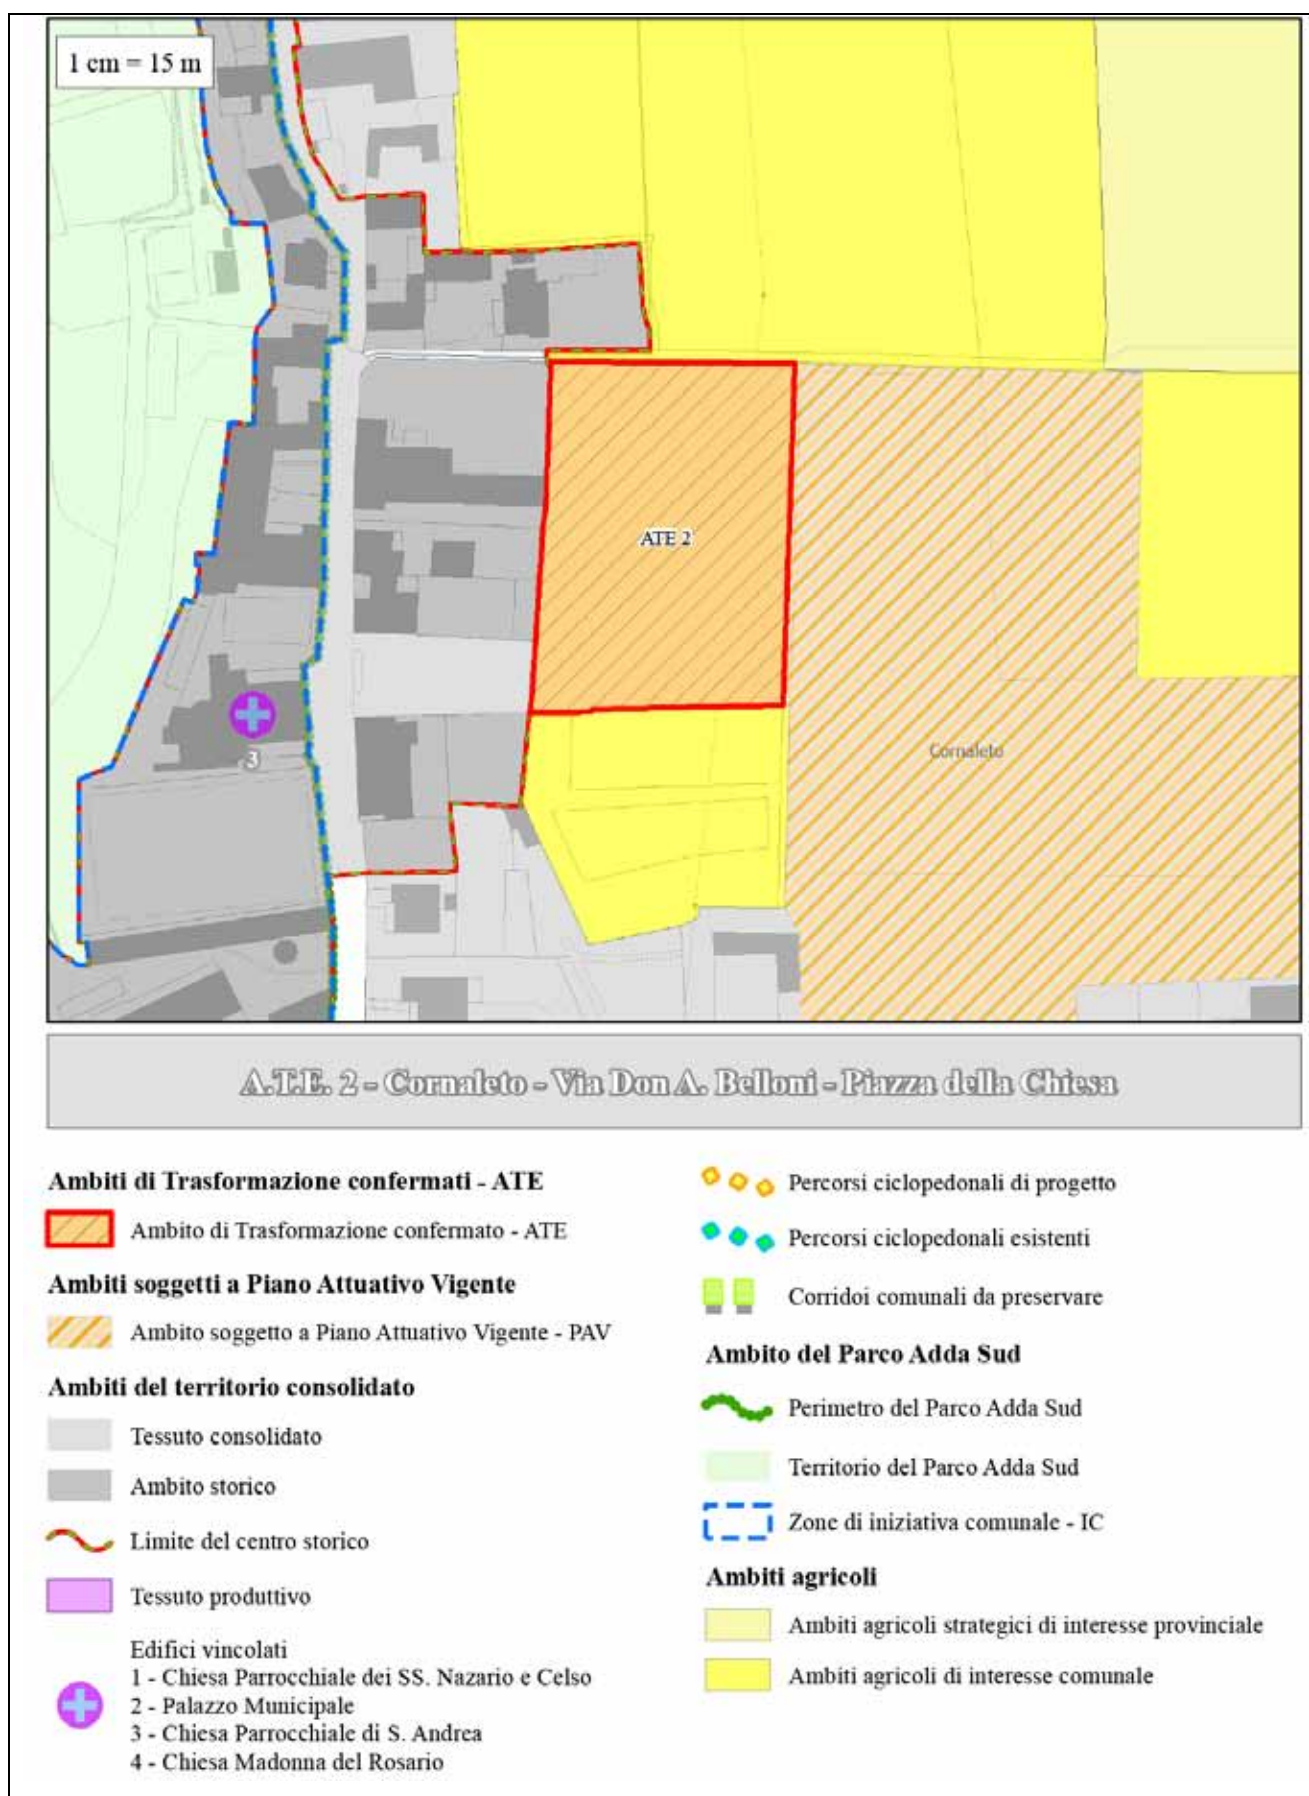

A.T.E. 2

Ambito di Trasformazione Residenziale Confermato 2

Localizzazione	Cornaleto – Via Don Antonio Belloni, Piazza della Chiesa
Superficie Territoriale	4.900 m ²

Destinazioni d'uso

Destinazione principale: Residenza

Destinazione integrativa: Ricettivo; Commercio vicinato; Direzionale; Agenzie di servizi; Esercizi pubblici; Housing sociale; Servizi privati diffusi; servizi pubblici

Destinazione vietata: Agricoltura; Industria Artigianato; Industria Rischio; Industria Insalubre; Industria Manifattura; Industria Logistica; Commercio Medie strutture; Commercio Grandi strutture; Commercio specializzato; Servizi privati strutturati; Locali di intrattenimento; Carburanti.

Parametri urbanistici

Capacità edificatoria totale (m ²):		1.960
Contributo alle opere di urbanizzazione primaria – parcheggi (m ²) interni all'ambito:		350
Contributo totale al sistema dei servizi (m ²):		823
	Contributo minimo al sistema dei servizi interni all'ambito (m ²):	0
Modalità attuative:		Piano Attuativo
Altezza massima (m):		9
Rapporto di copertura massimo (%):		50

Prescrizioni specifiche