
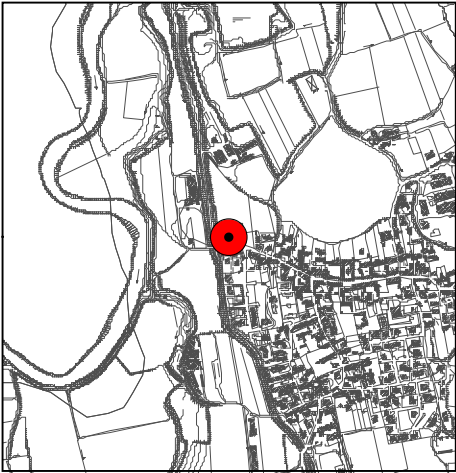


Piano di Recupero 1a (Via Dante Alighieri)

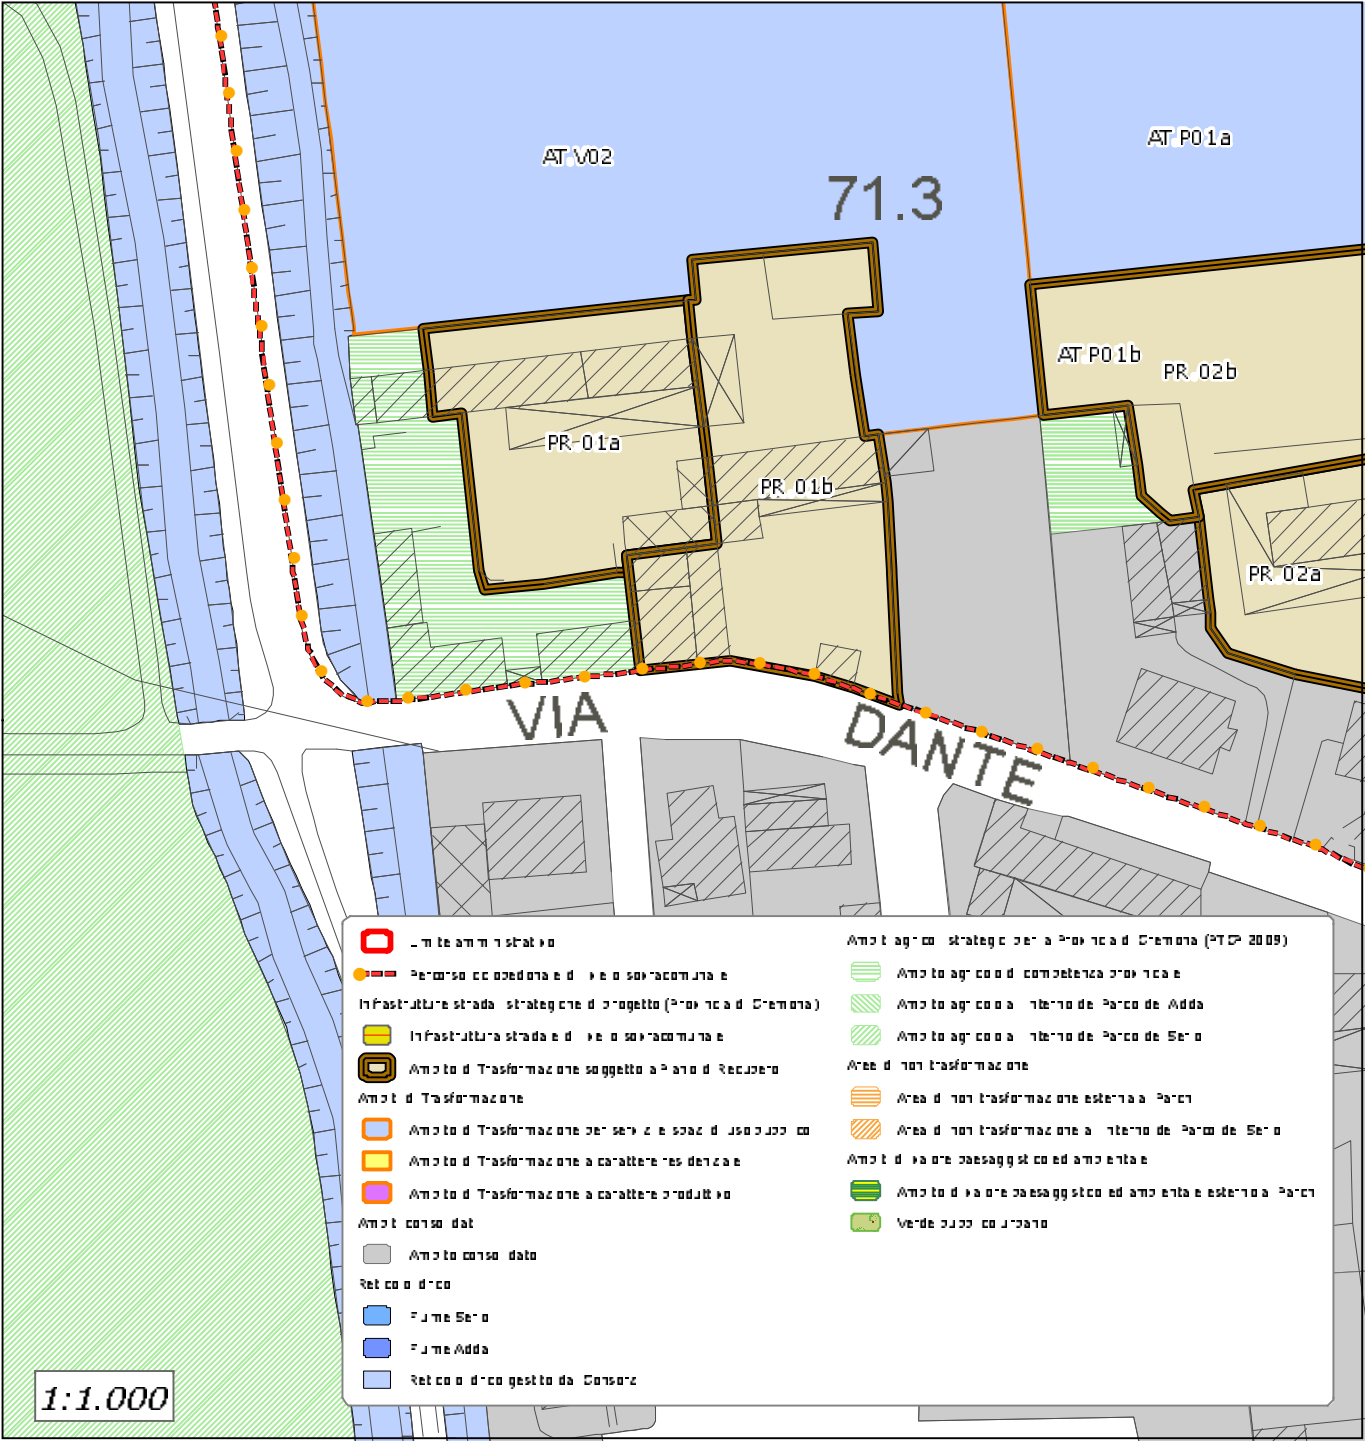

PR.01a	Superficie (Mq)	Volume (Mc)
Estensione Piano di Recupero	1.126	
Capacità edificatoria di base		1.126
Capacità edificatoria di progetto		1.126
Volume trasferibile su ambito di trasformazione residenziale e proveniente da ambito destinato a servizi <u>interni</u> al comparto		0
Volume trasferibile su ambito di trasformazione residenziale e proveniente da ambito destinato a servizi <u>esterni</u> al comparto		0