
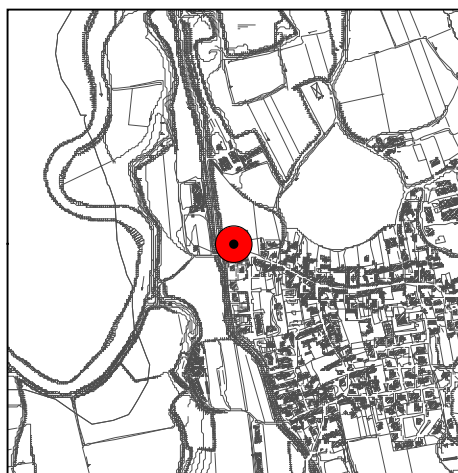


Piano di Recupero 1b (Via Dante Alighieri)

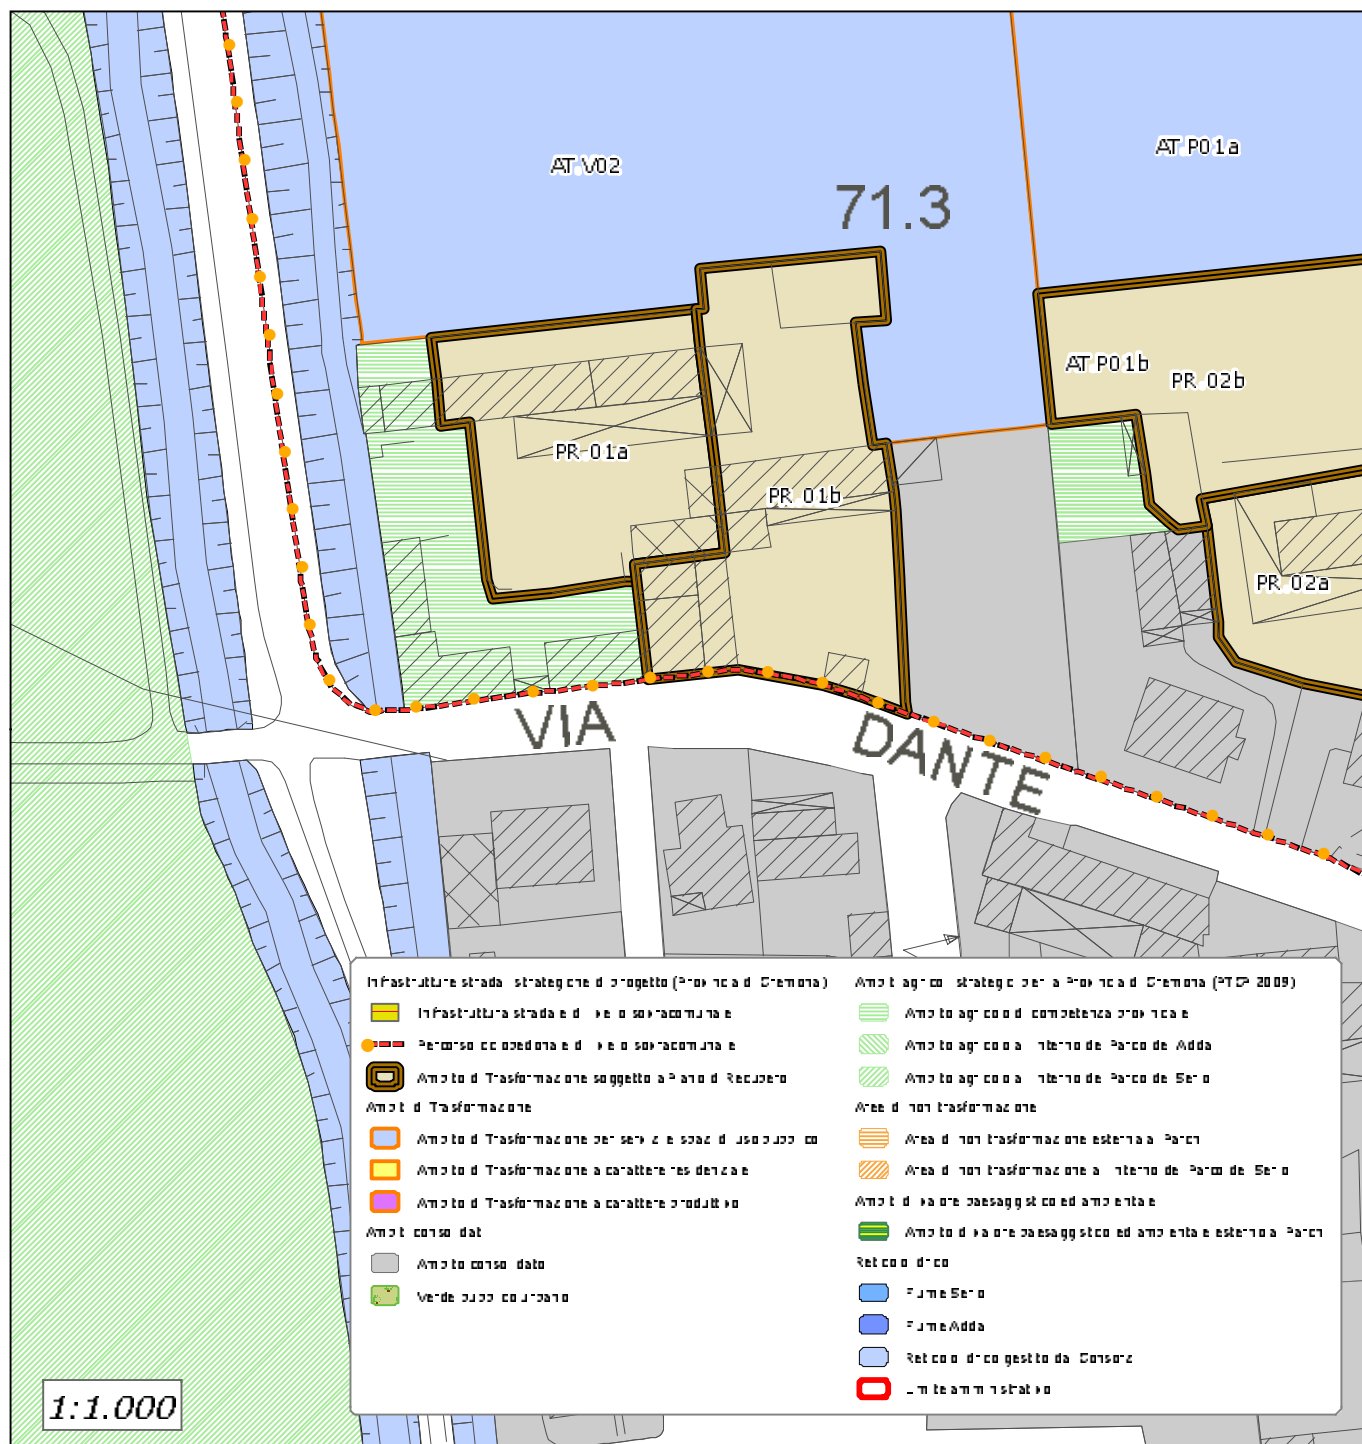

PR.01b	Superficie (Mq)	Volume (Mc)
Estensione Piano di Recupero	1.456	
Capacità edificatoria di base		1.456
Capacità edificatoria di progetto		1.456
Volume trasferibile su ambito di trasformazione residenziale proveniente da ambito destinato a servizi <u>interni</u> al comparto		0
Volume trasferibile su ambito di trasformazione residenziale proveniente da ambito destinato a servizi <u>esterni</u> al comparto		0