
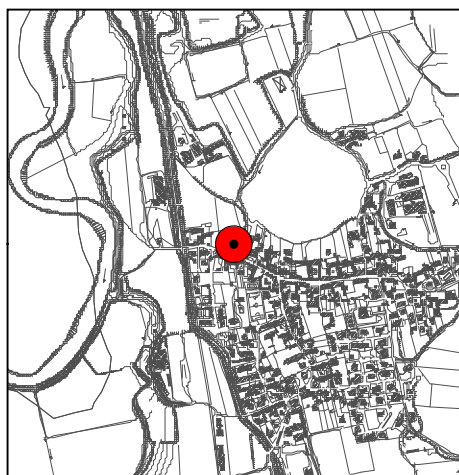


Piano di Recupero 2a (Via Dante Alighieri)

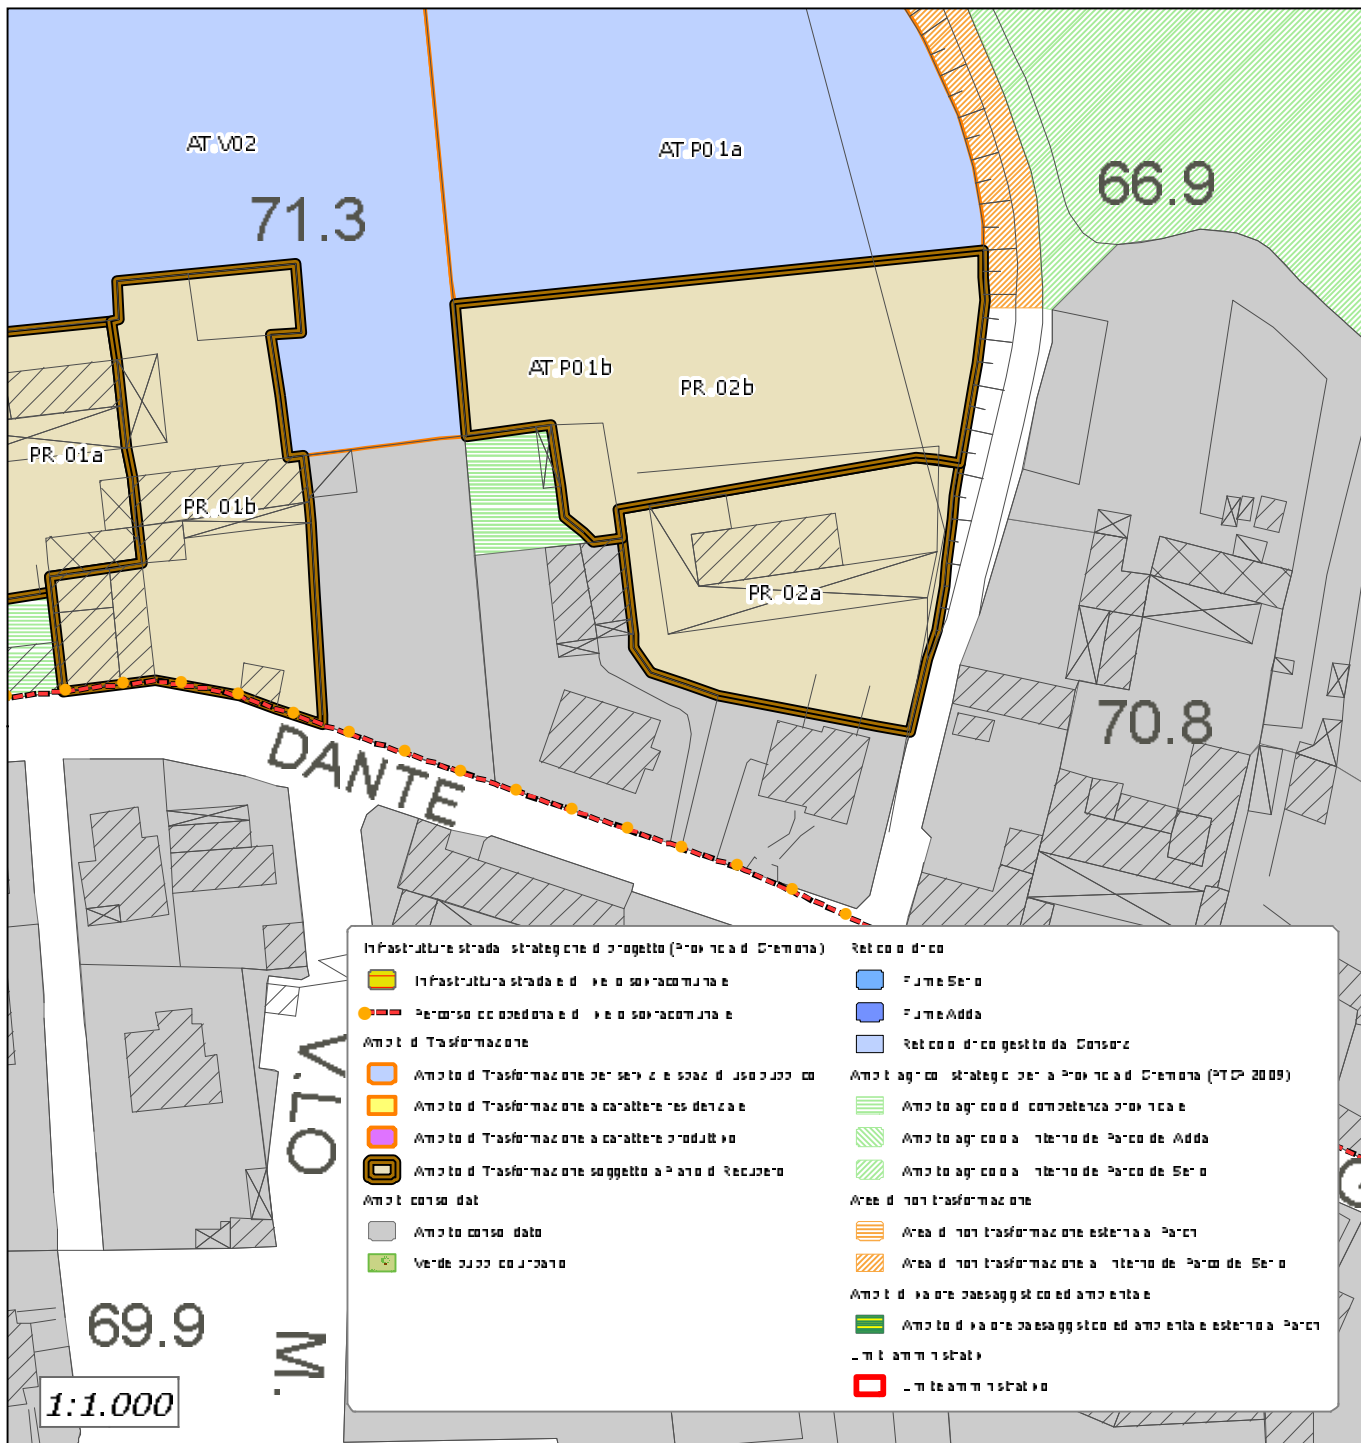

PR.02a	Superficie (Mq)	Volume (Mc)
Estensione Piano di Recupero	1.224	
Capacità edificatoria di base		1.224
Capacità edificatoria di progetto		1.224
Volume trasferibile su ambito di trasformazione residenziale proveniente da ambito destinato a servizi <u>interni</u> al comparto		0
Volume trasferibile su ambito di trasformazione residenziale proveniente da ambito destinato a servizi <u>esterni</u> al comparto		0