
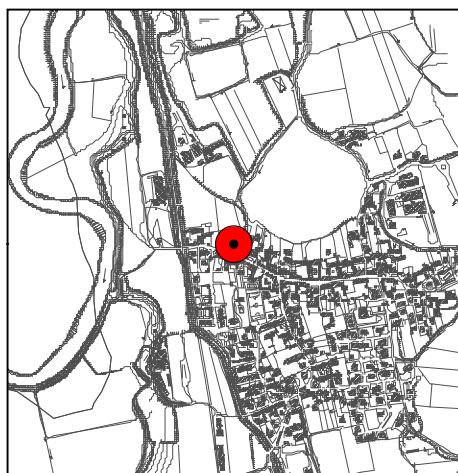


(Via Dante Alighieri)

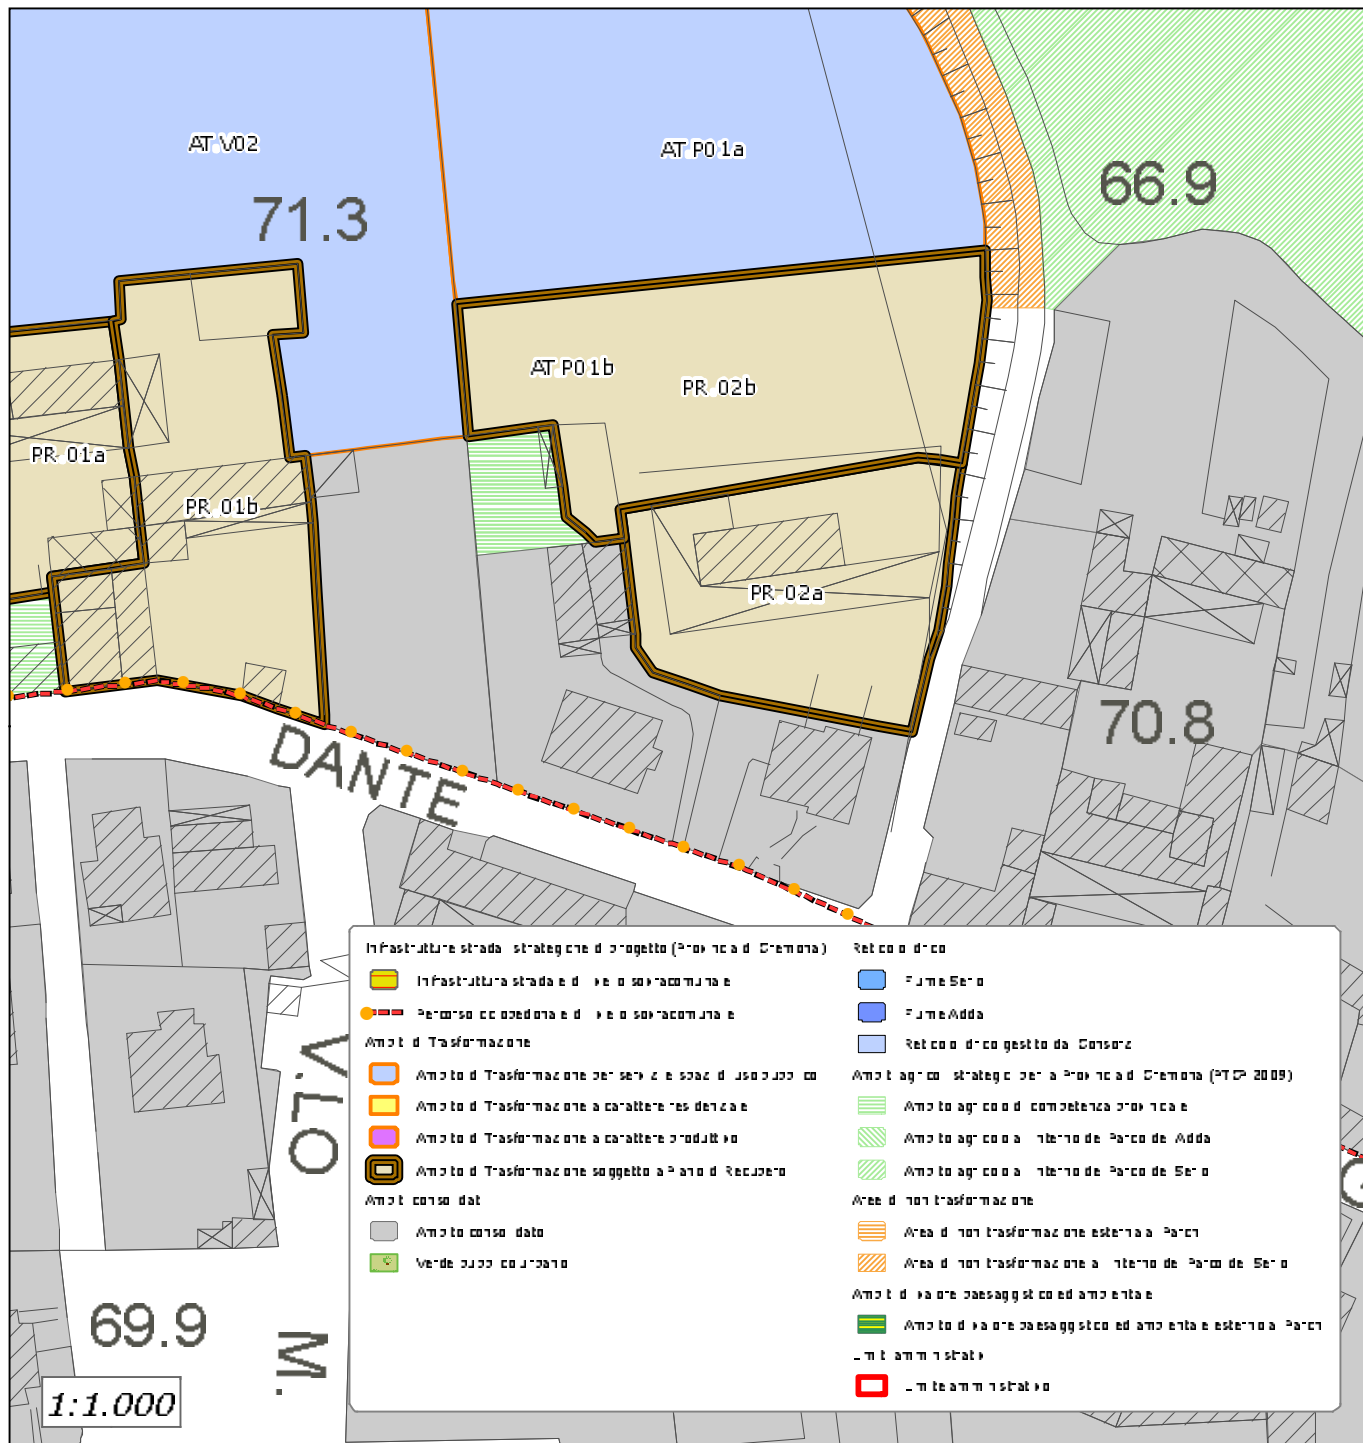

PR.02b	Superficie (Mq)	Volume (Mc)
Estensione Piano di Recupero	1.801	
Capacità edificatoria di base		1.801
Capacità edificatoria di progetto		1.801
Volume trasferibile su ambito di trasformazione residenziale proveniente da ambito destinato a servizi <u>interni</u> al comparto		0
Volume trasferibile su ambito di trasformazione residenziale proveniente da ambito destinato a servizi <u>esterni</u> al comparto		0