


Piano di Recupero 3a (Via Zaninelli)

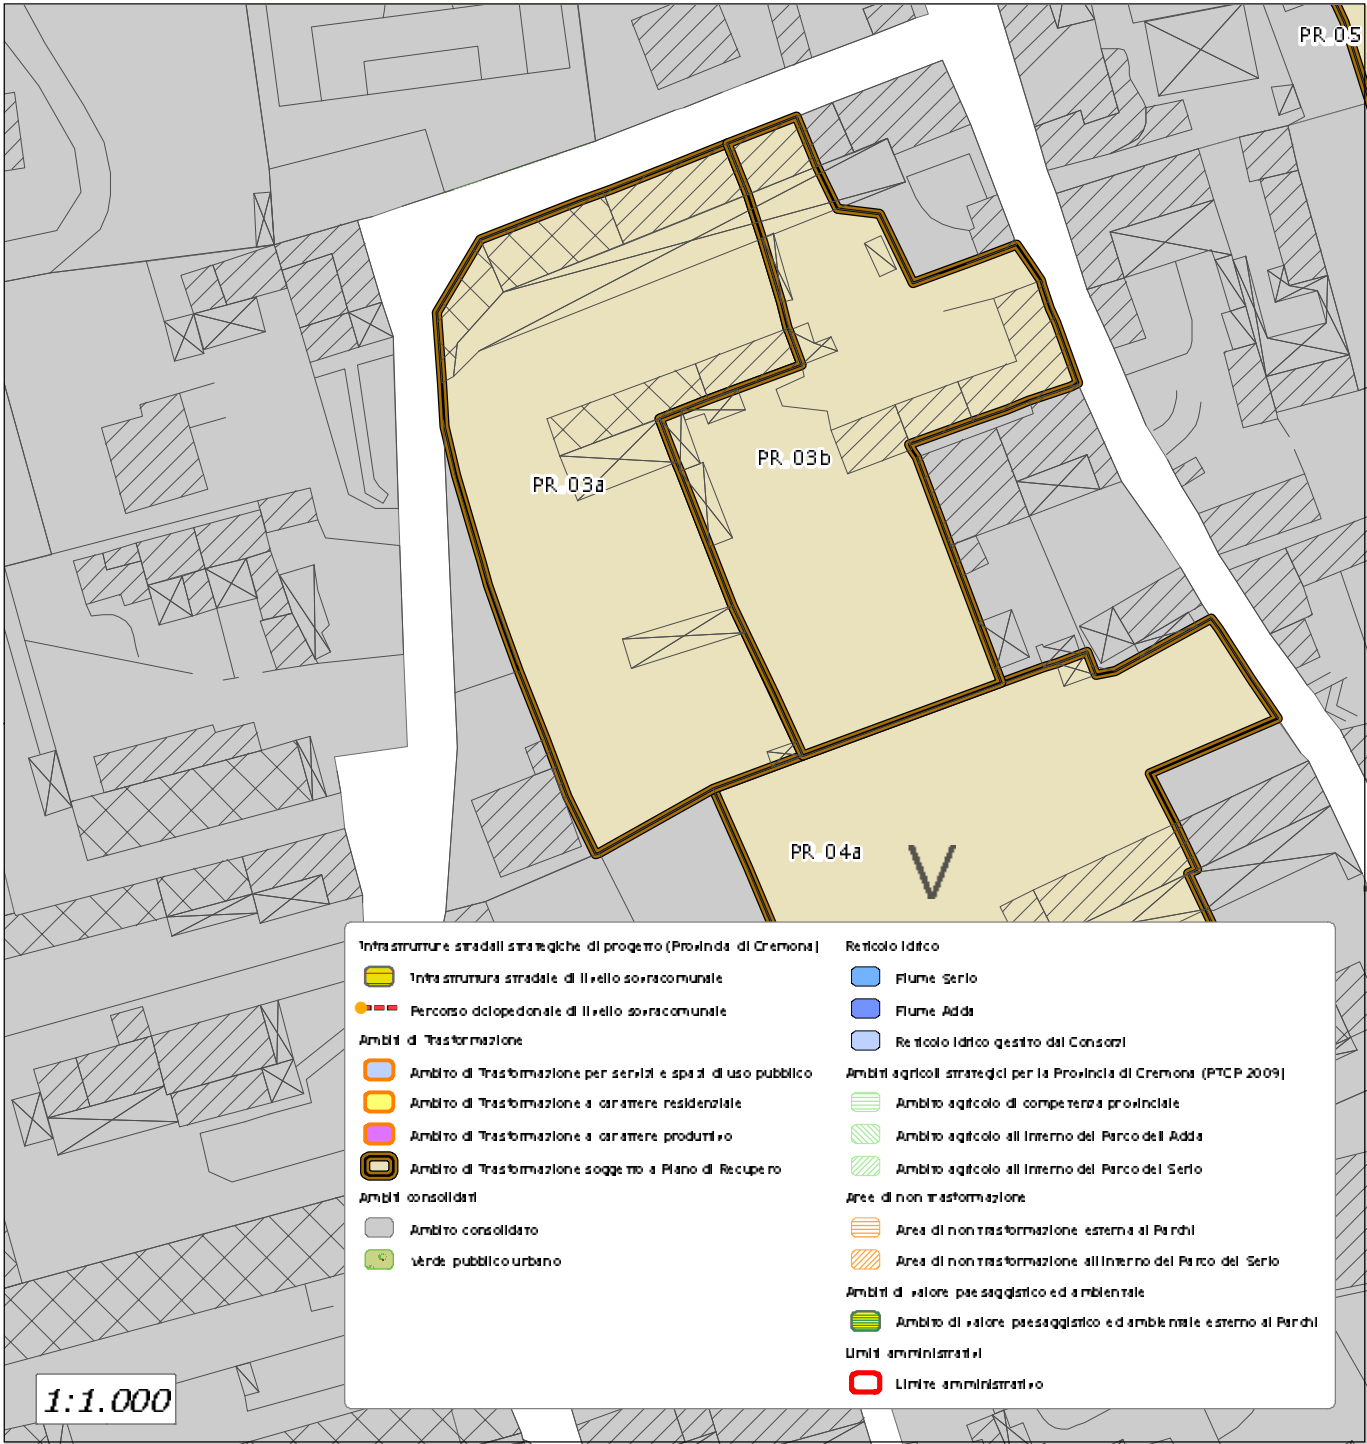

PR.03a	Superficie (Mq)	Volume (Mc)
Estensione Piano di Recupero	2.823	
Capacità edificatoria di base		2.823
Capacità edificatoria di progetto		2.823
Volume trasferibile su ambito di trasformazione residenziale proveniente da ambito destinato a servizi <u>interni</u> al comparto		0
Volume trasferibile su ambito di trasformazione residenziale proveniente da ambito destinato a servizi <u>esterni</u> al comparto		0