


Piano di Recupero 3b (Via Zaninelli)

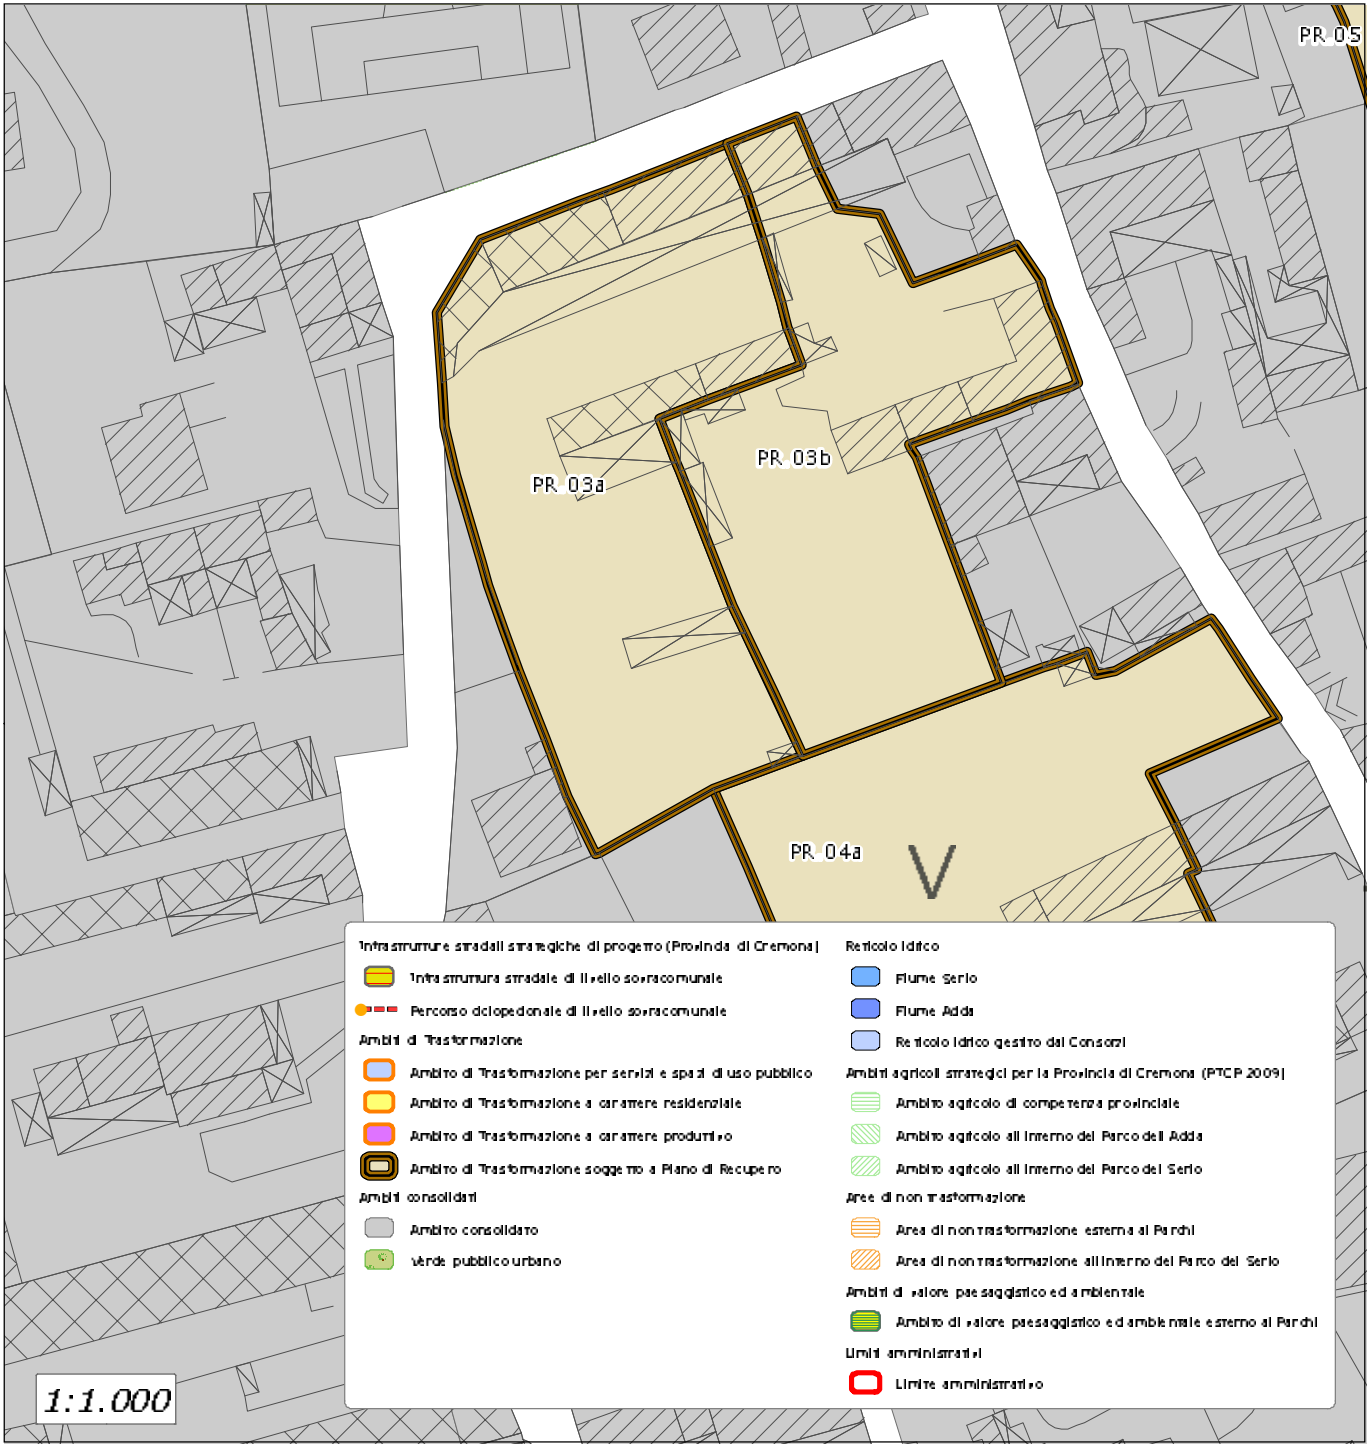

PR.03b	Superficie (Mq)	Volume (Mc)
Estensione Piano di Recupero	2.281	
Capacità edificatoria di base		2.281
Capacità edificatoria di progetto		2.281
Volume trasferibile su ambito di trasformazione residenziale proveniente da ambito destinato a servizi <u>interni</u> al comparto		0
Volume trasferibile su ambito di trasformazione residenziale proveniente da ambito destinato a servizi <u>esterni</u> al comparto		0