


Piano di Recupero 4 (Via Roma)

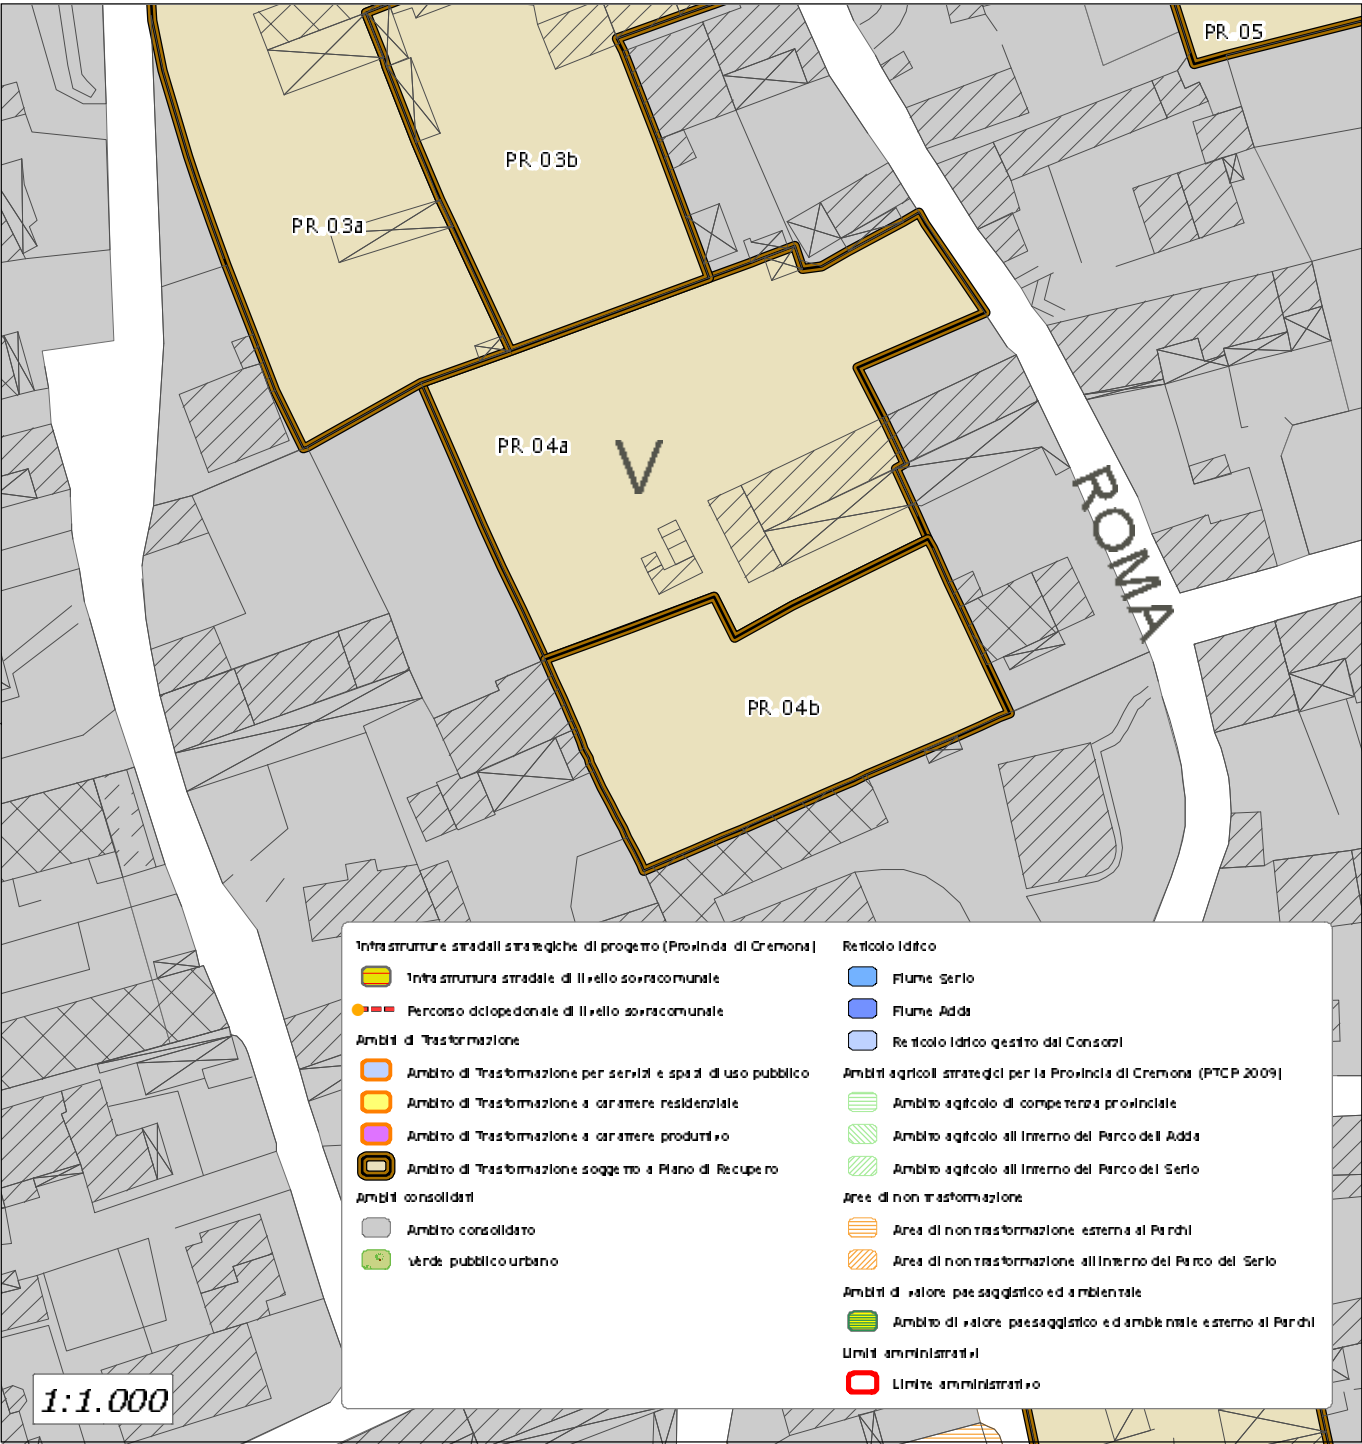

PR. 04a	Estensione del piano di recupero (area compresa nel perimetro marrone)	2 500 mq
PR. 04a	Volumi esistenti	2 100 mc
PR. 04a	Capacità edificatoria di progetto	400 mc
PR. 04b	Estensione del piano di recupero (area compresa nel perimetro marrone)	1 436 mc
PR. 04b	Capacità edificatoria di progetto	1 400 mc
PR. 04a/PR. 04b	Localizzazione: ambito è collocato nella parte centrale del territorio urbanizzato, in Via Roma	