


Piano di Recupero 5

(Vicolo Piazza)

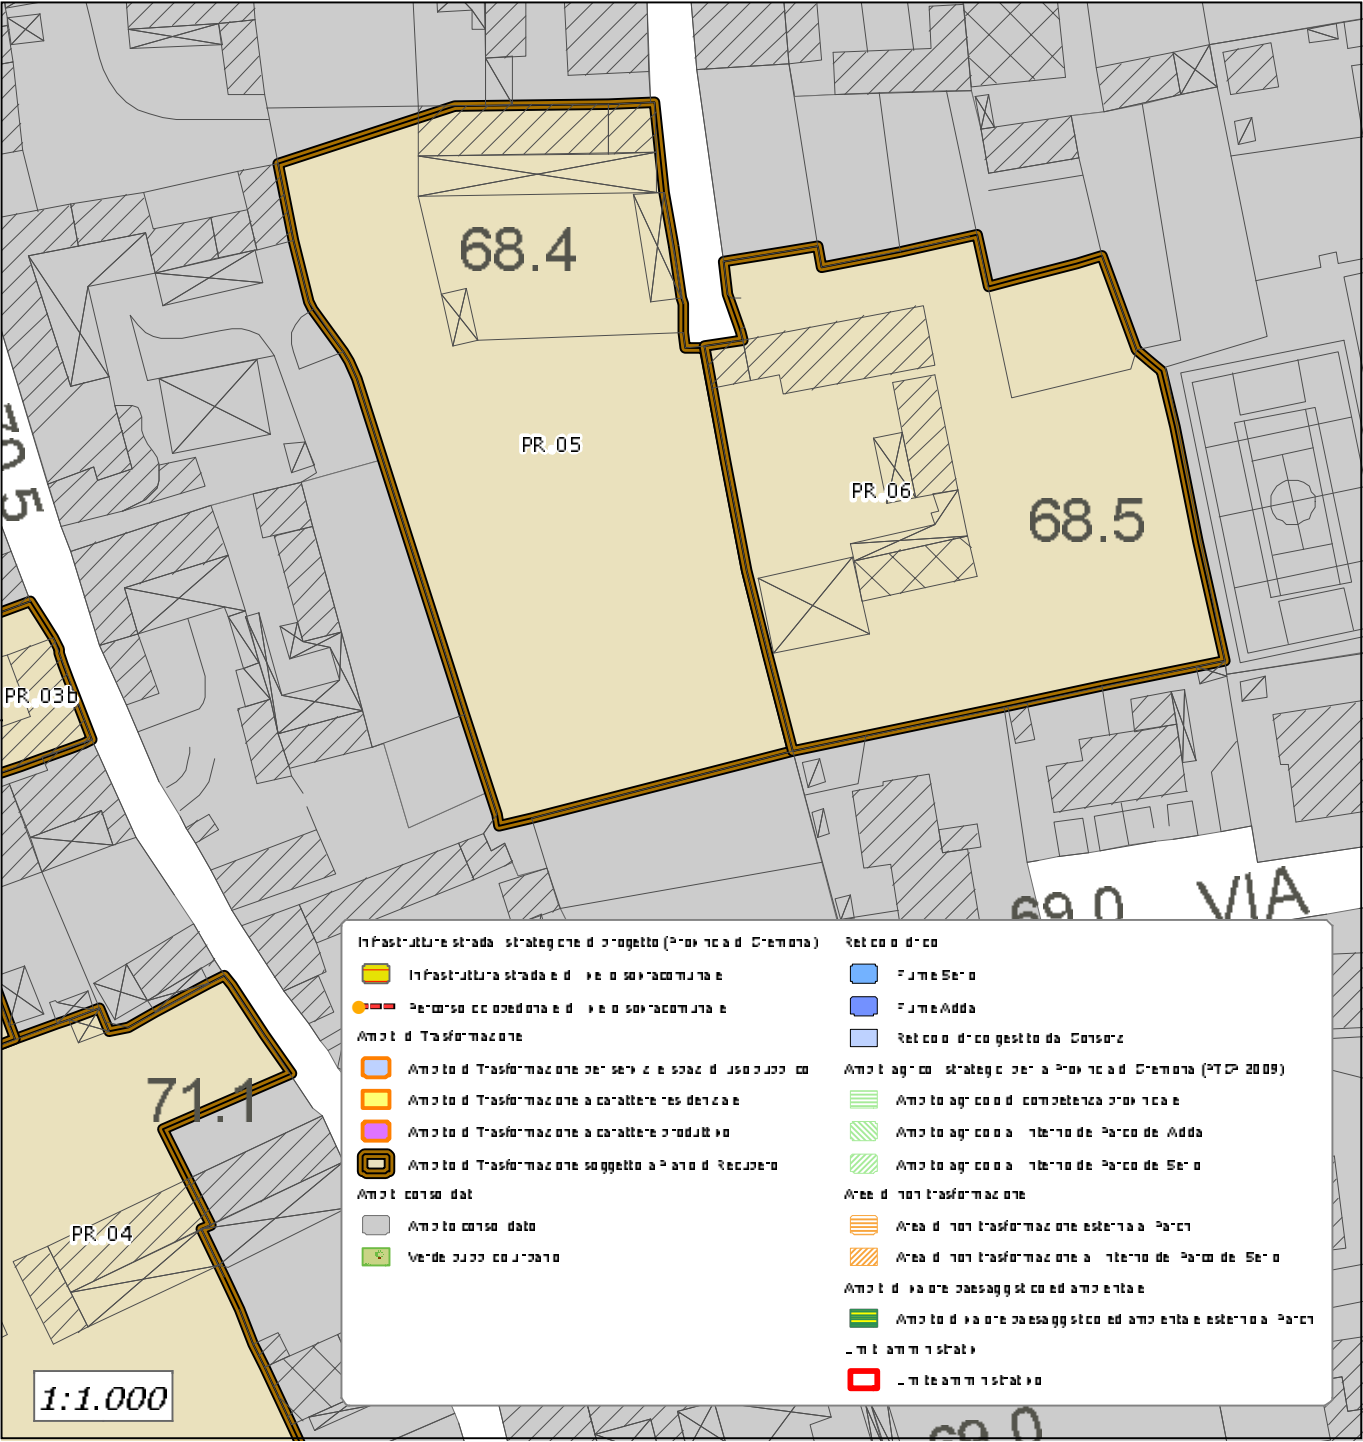

PR.05	Superficie (Mq)	Volume (Mc)
Estensione Piano di Recupero	4 076	
Capacità edificatoria di base		4 076
Capacità edificatoria di progetto		4 076
Volume trasferibile su ambito di trasformazione residenziale e proveniente da ambito destinato a servizi <u>interni</u> al comparto		0
Volume trasferibile su ambito di trasformazione residenziale e proveniente da ambito destinato a servizi <u>esterni</u> al comparto		0