


Piano di Recupero 6 (Vicolo Piazza)

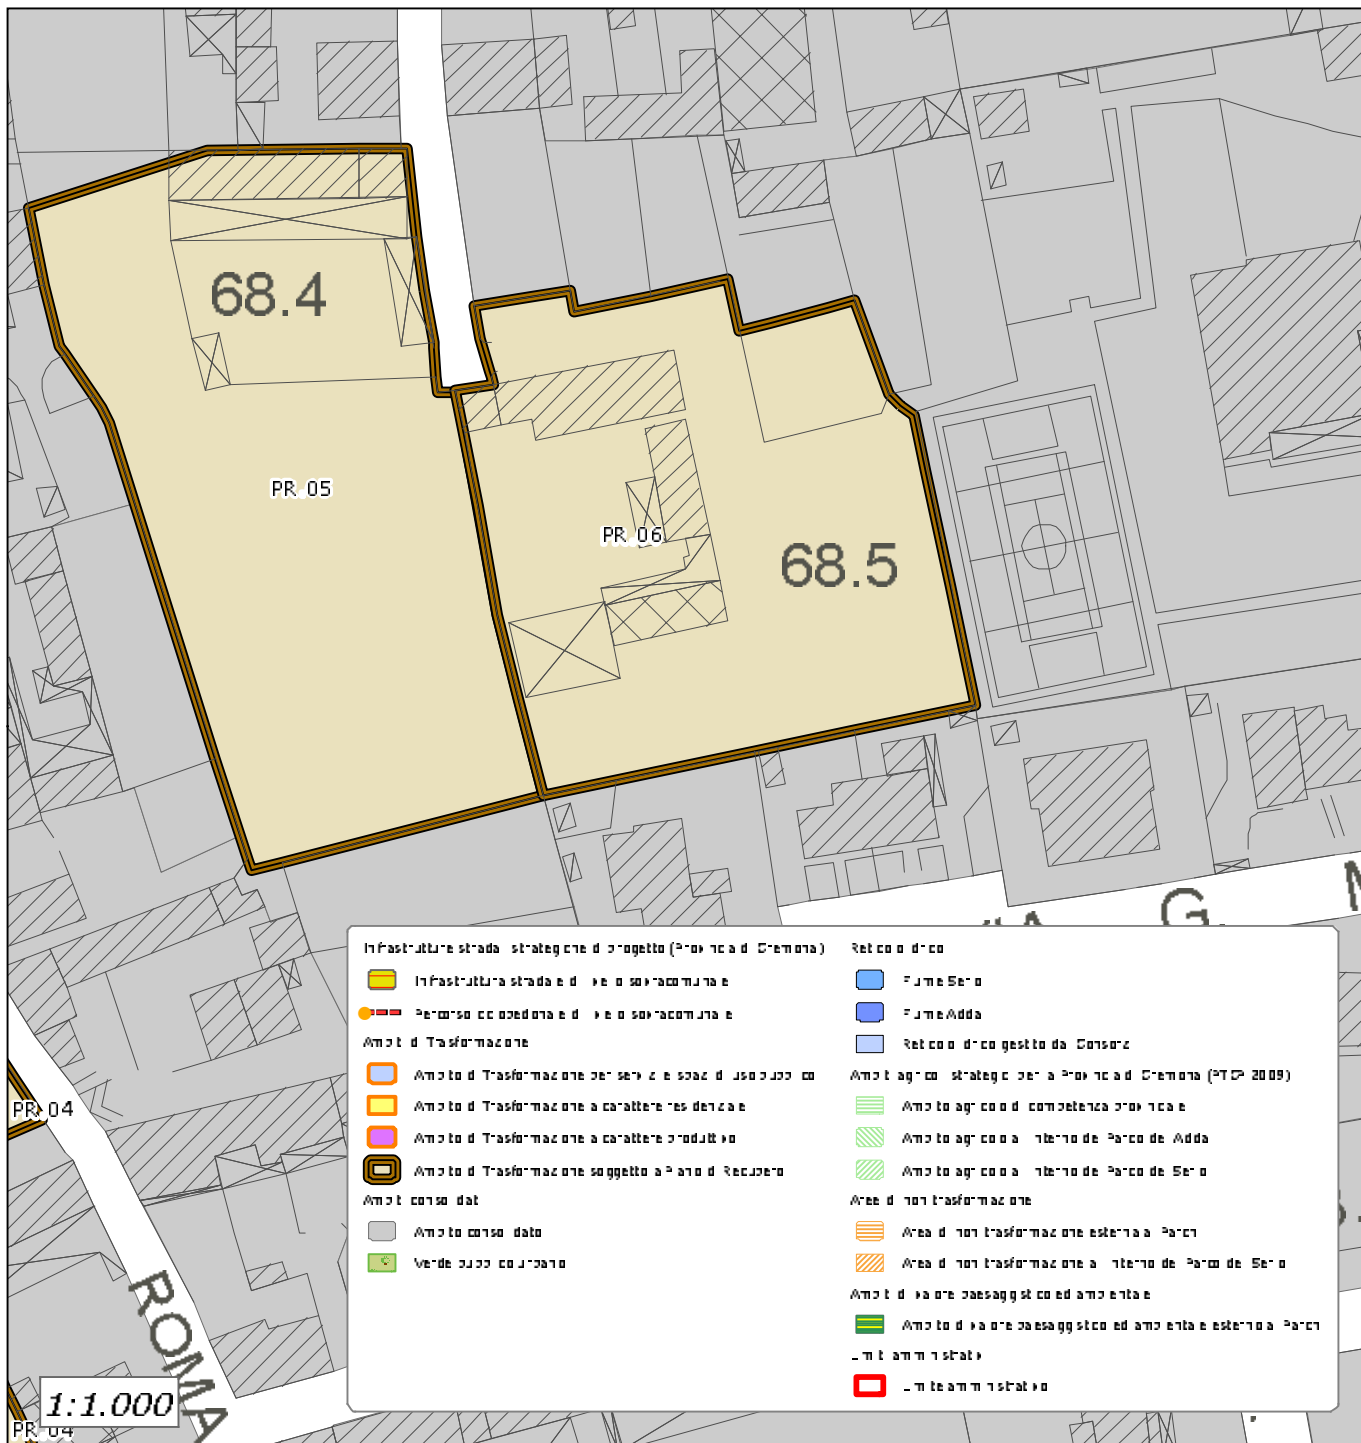

PR.06	Superficie (Mq)	Volume (Mc)
Estensione Piano di Recupero	3 467	
Capacità edificatoria di base		3 467
Capacità edificatoria di progetto		3 467
Volume trasferibile su ambito di trasformazione residenziale proveniente da ambito destinato a servizi <u>interni</u> al comparto		0
Volume trasferibile su ambito di trasformazione residenziale proveniente da ambito destinato a servizi <u>esterni</u> al comparto		0