


Piano di Recupero 7 (Via Sant'Eusebio)

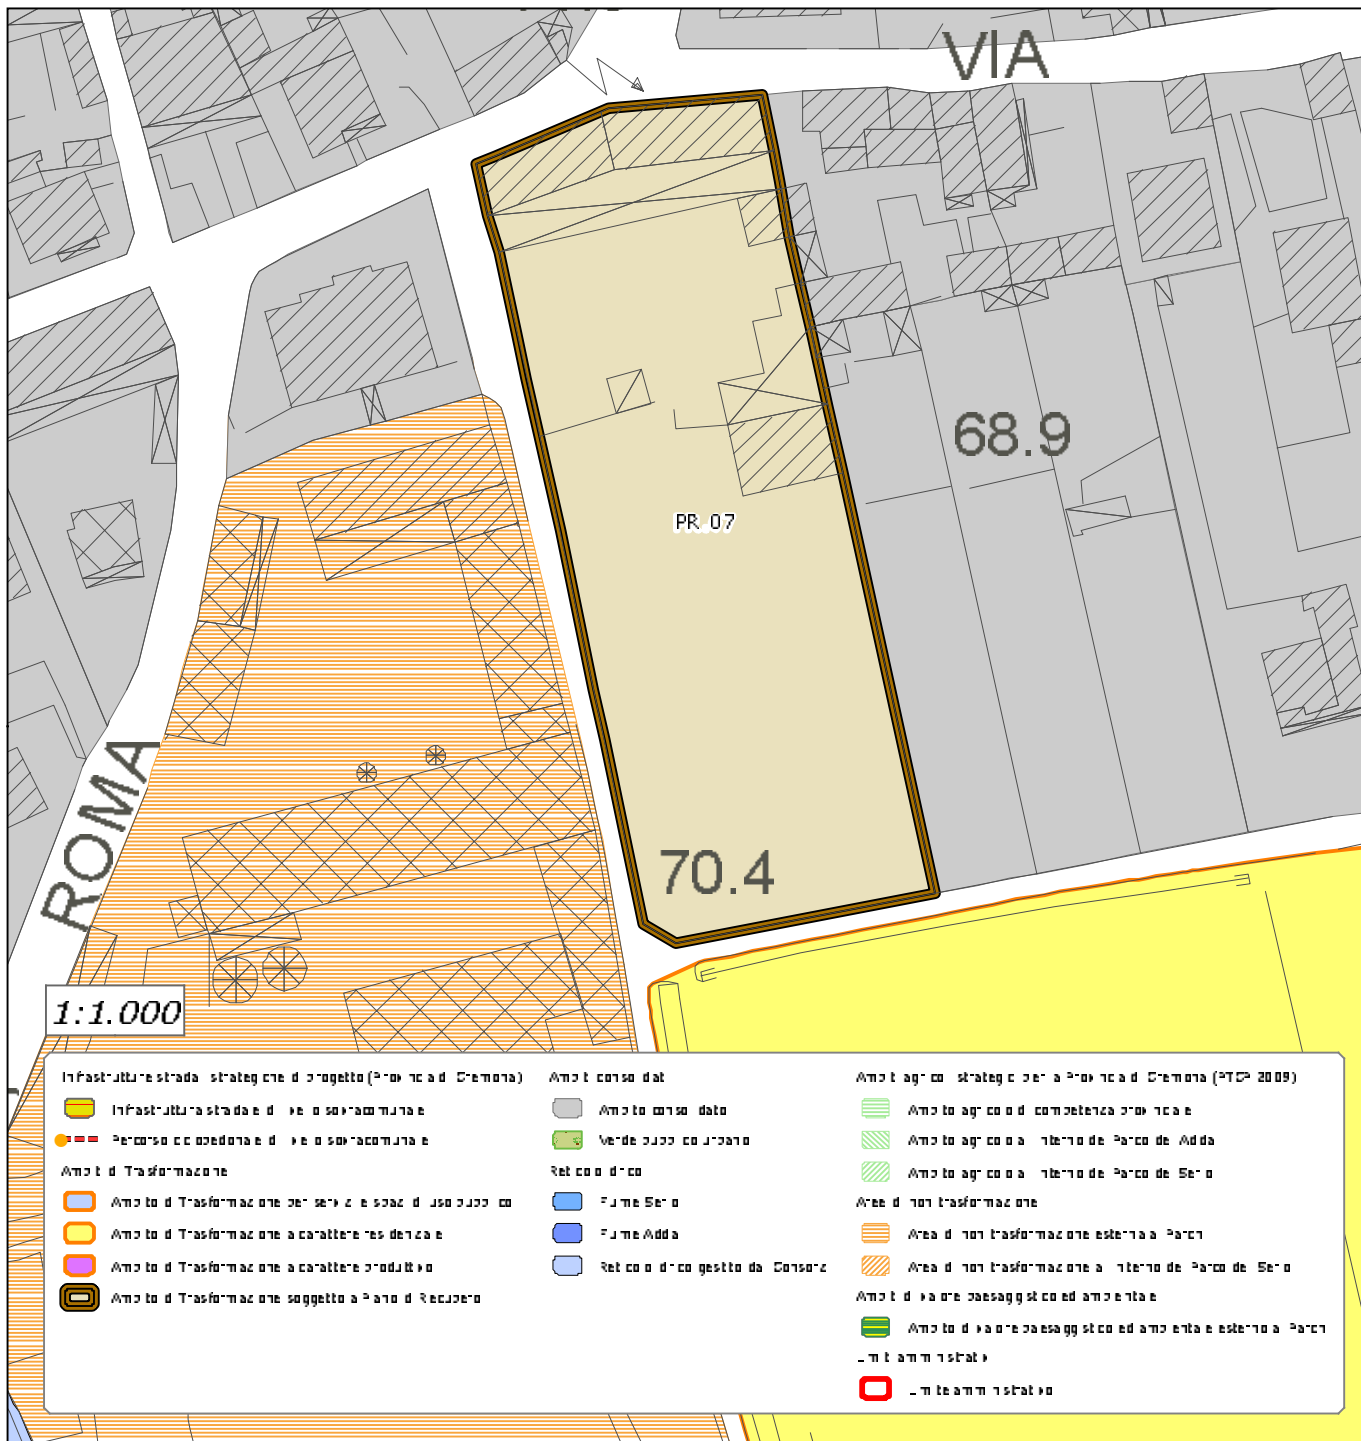

PR.07	Superficie (Mq)	Volume (Mc)
Estensione Piano di Recupero	4 163	
Capacità edificatoria di base		4 163
Capacità edificatoria di progetto		4 163
Volume trasferibile su ambito di trasformazione residenziale proveniente da ambito destinato a servizi <u>interni</u> al comparto		0
Volume trasferibile su ambito di trasformazione residenziale proveniente da ambito destinato a servizi <u>esterni</u> al comparto		0