


Piano di Recupero 8

(Via San Francesco d'Assisi)

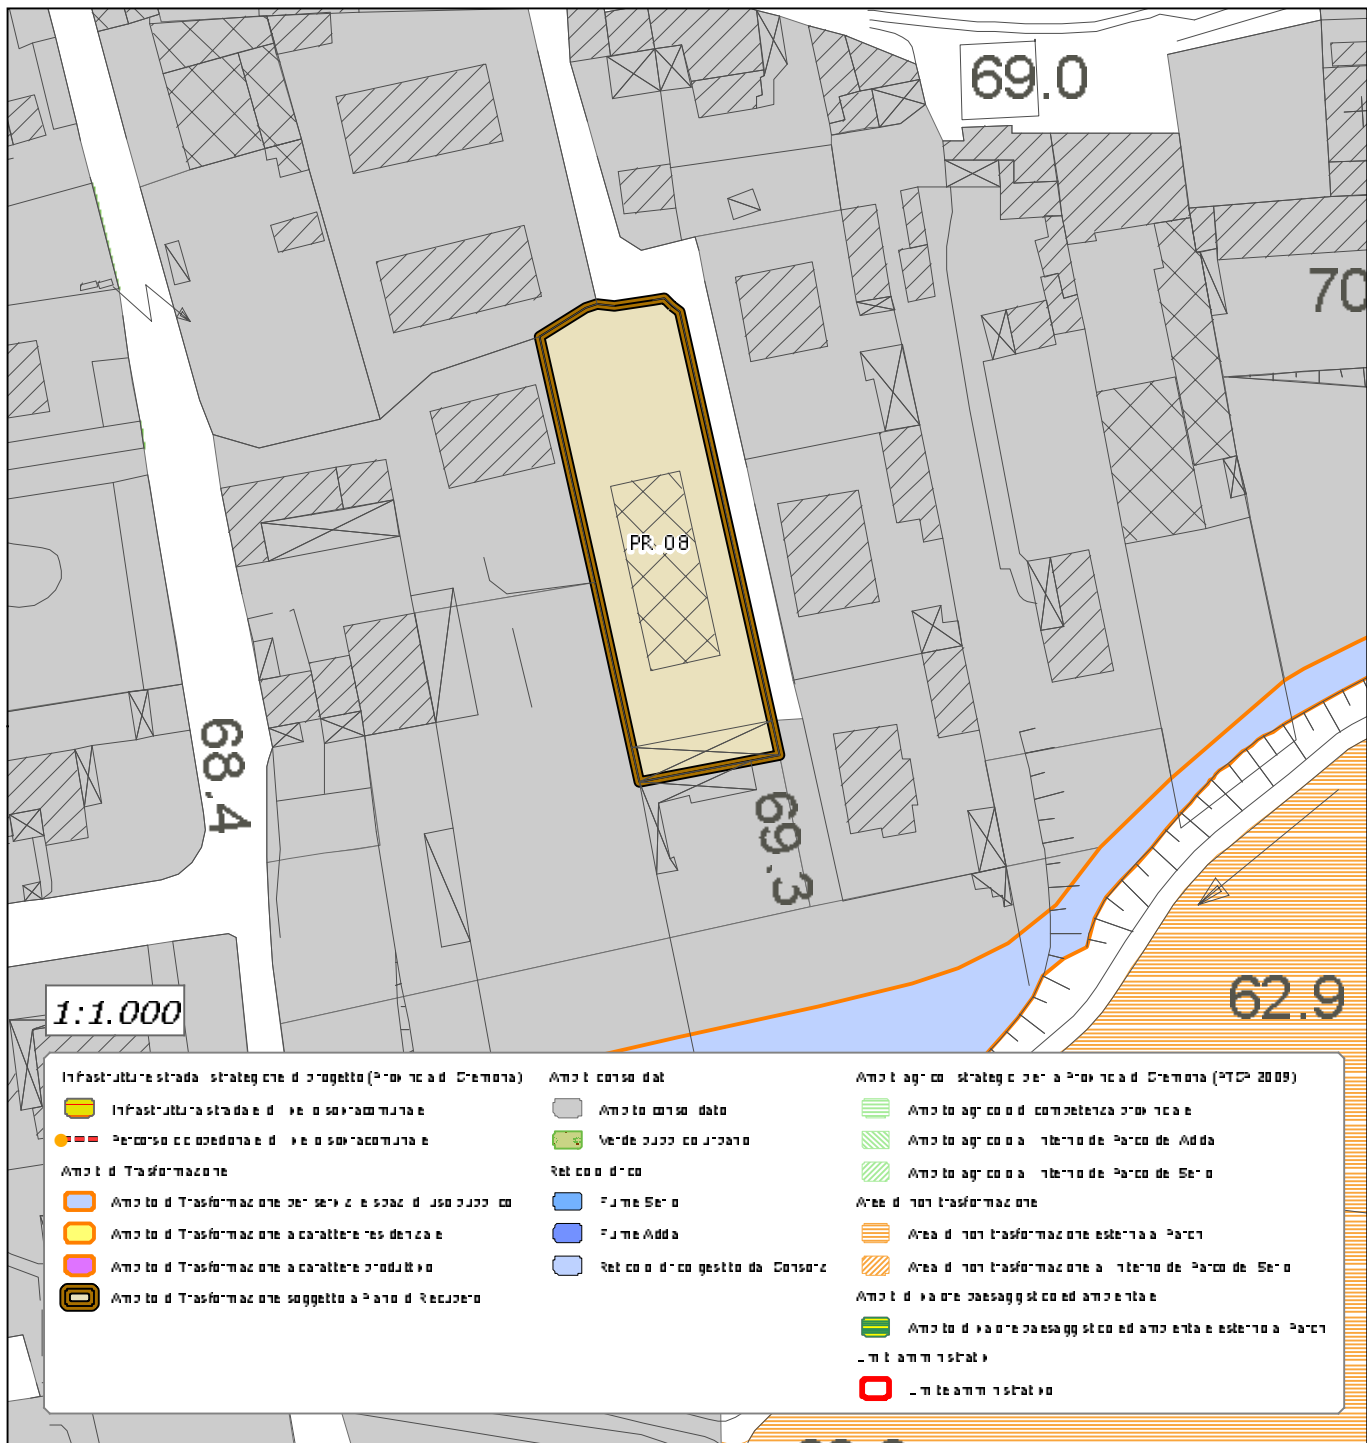

PR.08	Superficie (Mq)	Volume (Mc)
Estensione Piano di Recupero	1.174	
Capacità edificatoria di base		1.174
Capacità edificatoria di progetto		1.996
Volume trasferibile su ambito di trasformazione residenziale e proveniente da ambito destinato a servizi <u>interni</u> al comparto		0
Volume trasferibile su ambito di trasformazione residenziale e proveniente da ambito destinato a servizi <u>esterni</u> al comparto		822