


- A①V③ - Ambito di Intersezione S.P. 342 dir. O Largo Pomeo

Estratto Doc. n°1 – Documento di Piano – B – Progetto Tav. n°1 – Previsioni di Piano

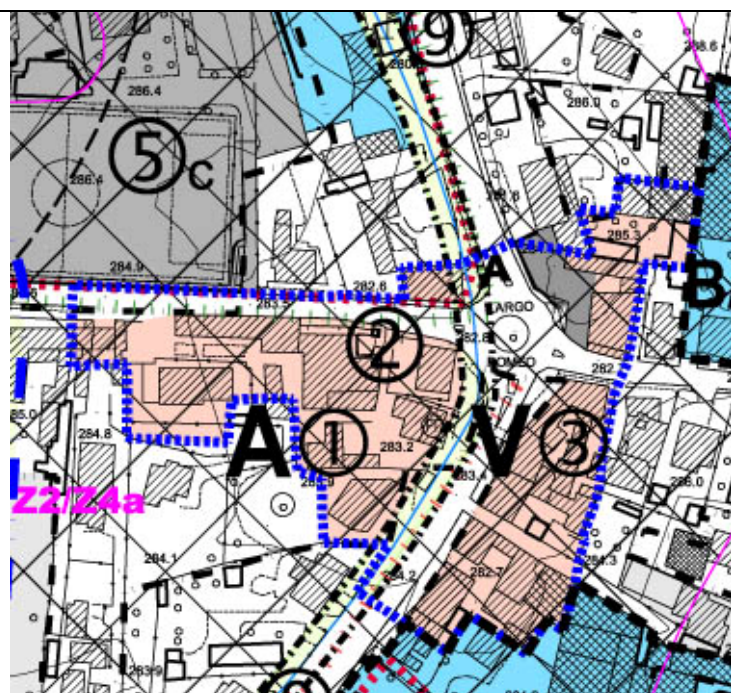

scala 1:3000

Art. 29 - AMBITI DI TRASFORMAZIONE

A①V③ - Ambito di Intersezione S.P. 342 – S.P. 342 dir. o Largo Pomeo

Ambito di Trasformazione	Superficie (mq)
A① + V③	10.523,16 mq
reticolo idrico	2.196,54 mq
F	379,03 mq
Totale	13.098,73 mq

Art. 30 Ambiti di Riqualificazione

Ambiti di Riqualificazione interessanti l'Ambito di Ristrutturazione A①V③:
n°.2 - Centri storici e nuclei di antica formazione

Art. 31 Perequazione, compensazione e incentivazione urbanistica

A① Indice di pertinenza di cui all'art. 31.A-1) $I_f = mc./mq.$ esistente

Art. 32 Indici di fabbricabilità

A① Indice di progetto di cui all'art. 32.1)-b)

$I_f = mc./mq.$ esistente + 15% per interventi da edificare interamente in regime di convenzionamento.

Art. 33 Indici urbanistici

A① Indici urbanistici di cui all'art. 33.1-a)