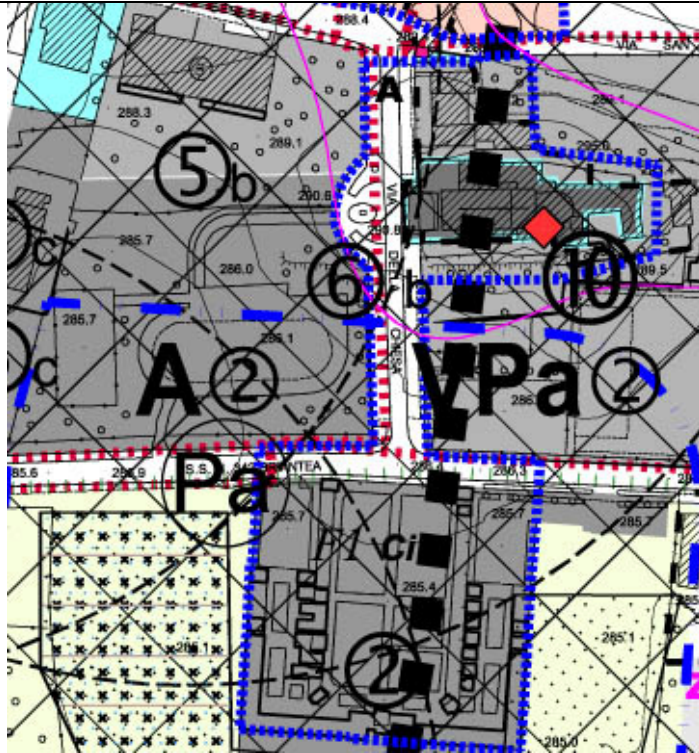


- A②V Pa② - Ambito di Via della Chiesa*Estratto Doc. n°1 – Documento di Piano – B – Progetto Tav. n°1 – Previsioni di Piano*

scala 1:3000

Art. 29 - AMBITI DI TRASFORMAZIONEA②V Pa② - Ambito di Via della Chiesa

Ambito	Superficie (mq)
A② = V.Pa②	2.907,79 mq
Totale	2.907,79 mq

Art. 30 Ambiti di Riqualficazione

Ambiti di Riqualficazione interessanti l'Ambito di Trasformazione A② VPa②:

n°.2 - Centri storici e nuclei di antica formazione

Art. 31 Perequazione, compensazione e incentivazione urbanistica

A② VPa② Da attuare in regime di compensazione (intervento pubblico) di cui all'art. 31-B-a)1) o di cui all'art. 31-B-a)4)

Art. 33 Indici urbanistici

A② Indici urbanistici di cui all'art. 33.1-a)

VPa② Indici urbanistici di cui all'art. 33.1-f)