



Estratto tav DP.02 Rete dell'urbanità e della naturalità diffusa

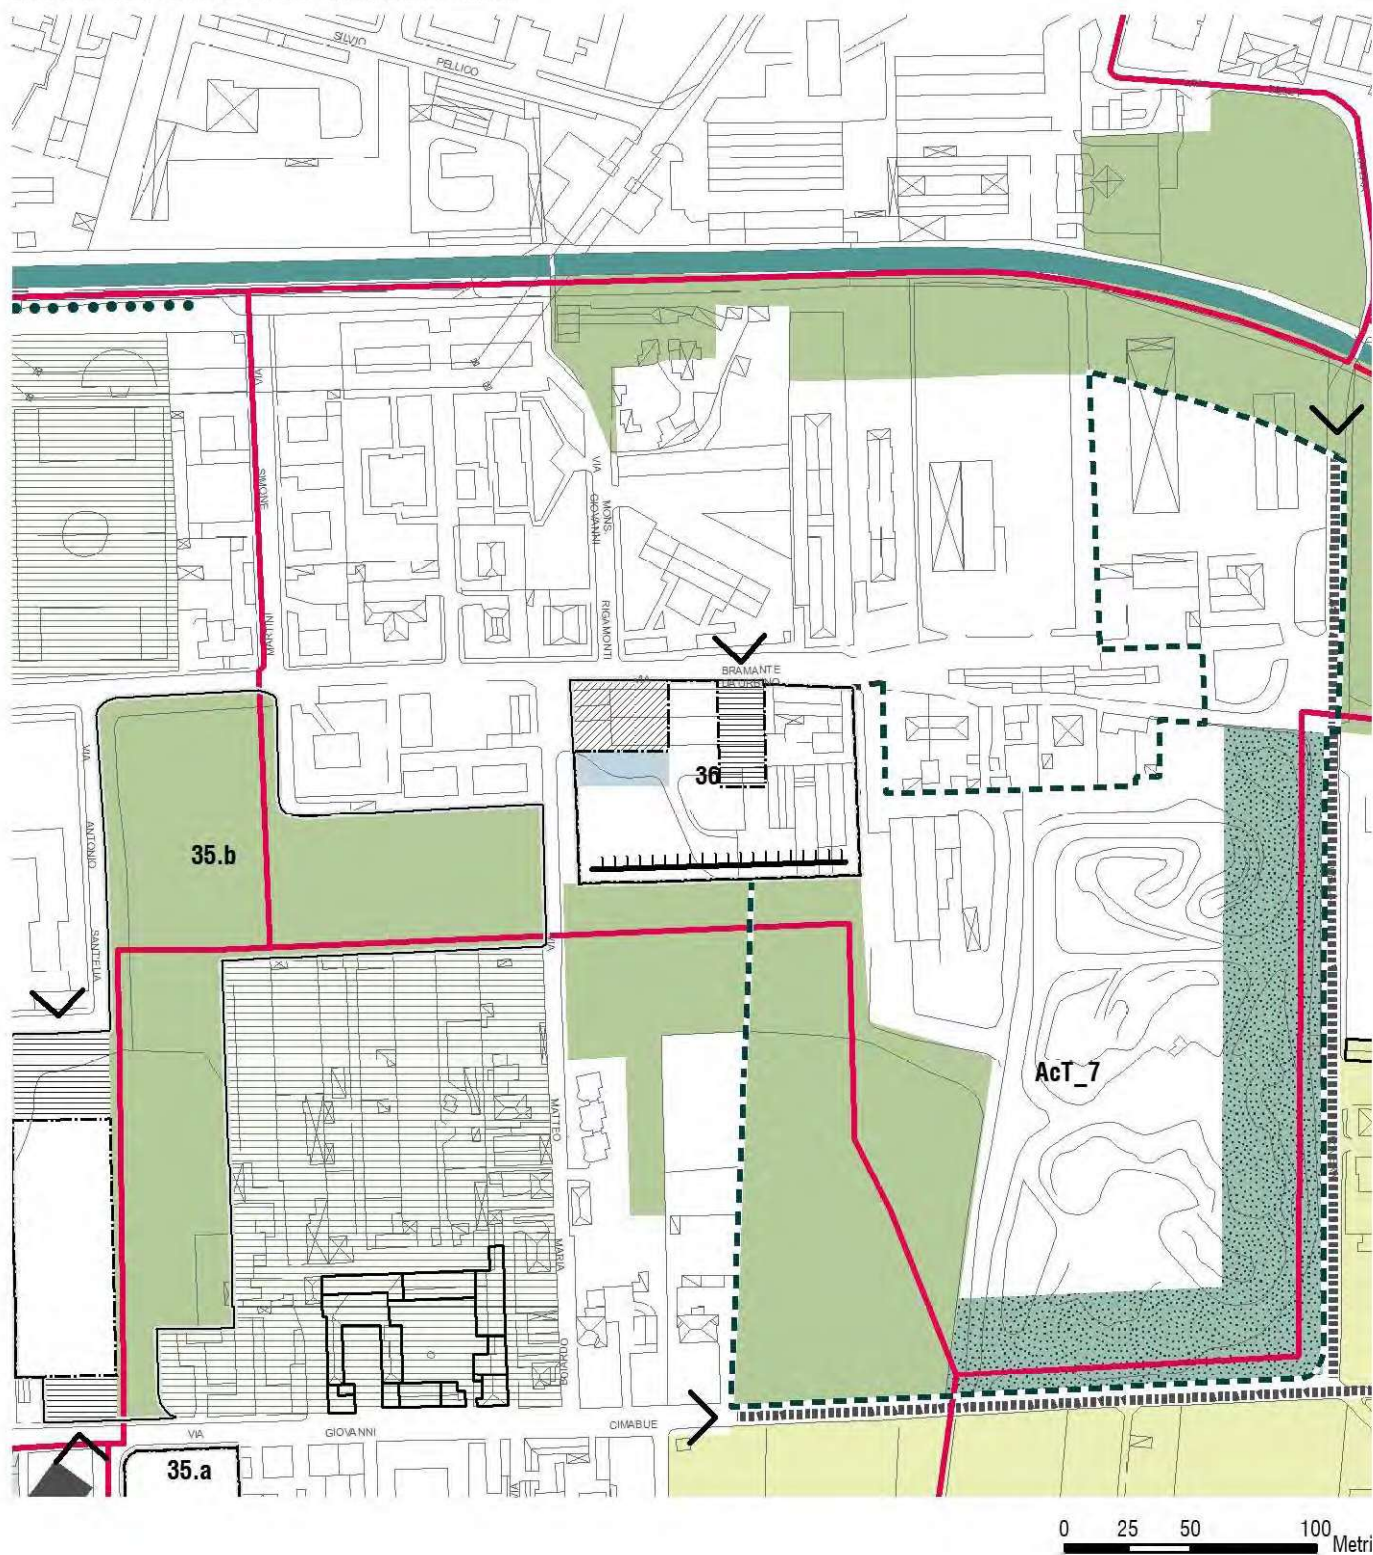

AT_36 | VIA BRAMANTE DA URBINO


SF e superficie da cedere o convenzionare con l'A.C.

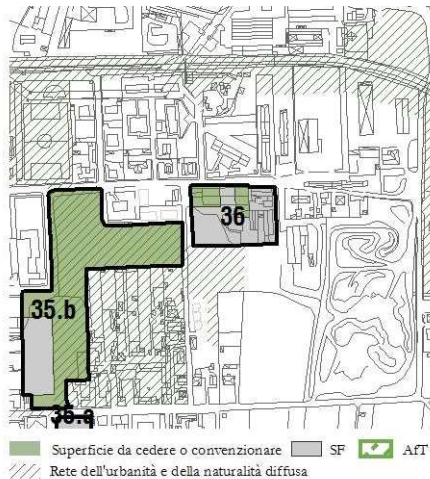

Estratto tav
DP 01.a Azioni di piano a scala sovracomunale



Estratto tav DP 01.d Vincoli

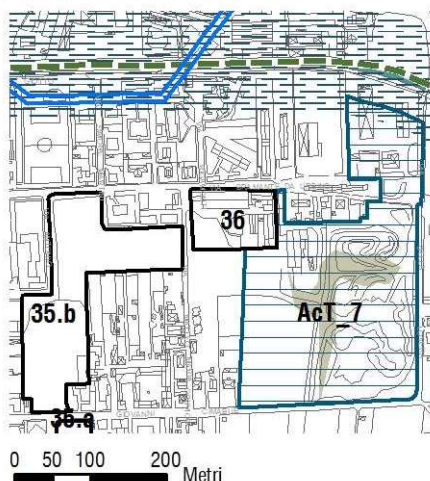

Descrizione

Si tratta di un'area industriale dismessa priva di interesse storico o architettonico ai margini dell'abitato di San Damiano in un'area particolarmente povera di servizi, di spazi pubblici e di attività commerciali.

Indirizzi progettuali:

Spazio costruito

- individuazione della superficie fondiaria nella parte a sud e a est dell'ambito in posizione arretrata rispetto alla via Bramante;
- allineamento dell'edificio in affaccio a sud verso l'area verde.

Spazio aperto

- realizzazione di uno spazio pubblico (piazza) all'incrocio tra via Bramante e via Boiardo;

Mobilità e sosta

- realizzazione di un parcheggio pubblico di superficie fra l'edificio commerciale e l'ambito residenziale.

Parametri

- ST: 8.773 mq
- IT: 0,65 mq/mq
- SL: 5.702 mq
- H: n.6 piani
- Superfici interne da cedere o convenzionare con l'A.C.: 1.843 mq
- Consumo di suolo: 0 mq

Destinazioni d'uso

- polifunzionalità delle destinazioni: residenziale, turistico-ricettiva, produttiva e terziario-direzionale, terziario-commerciale (MSV < mq 400 di SV)
- principale: residenziale
- edilizia convenzionata: 30% della SL residenziale di progetto
- escluse: rurale, GSV