

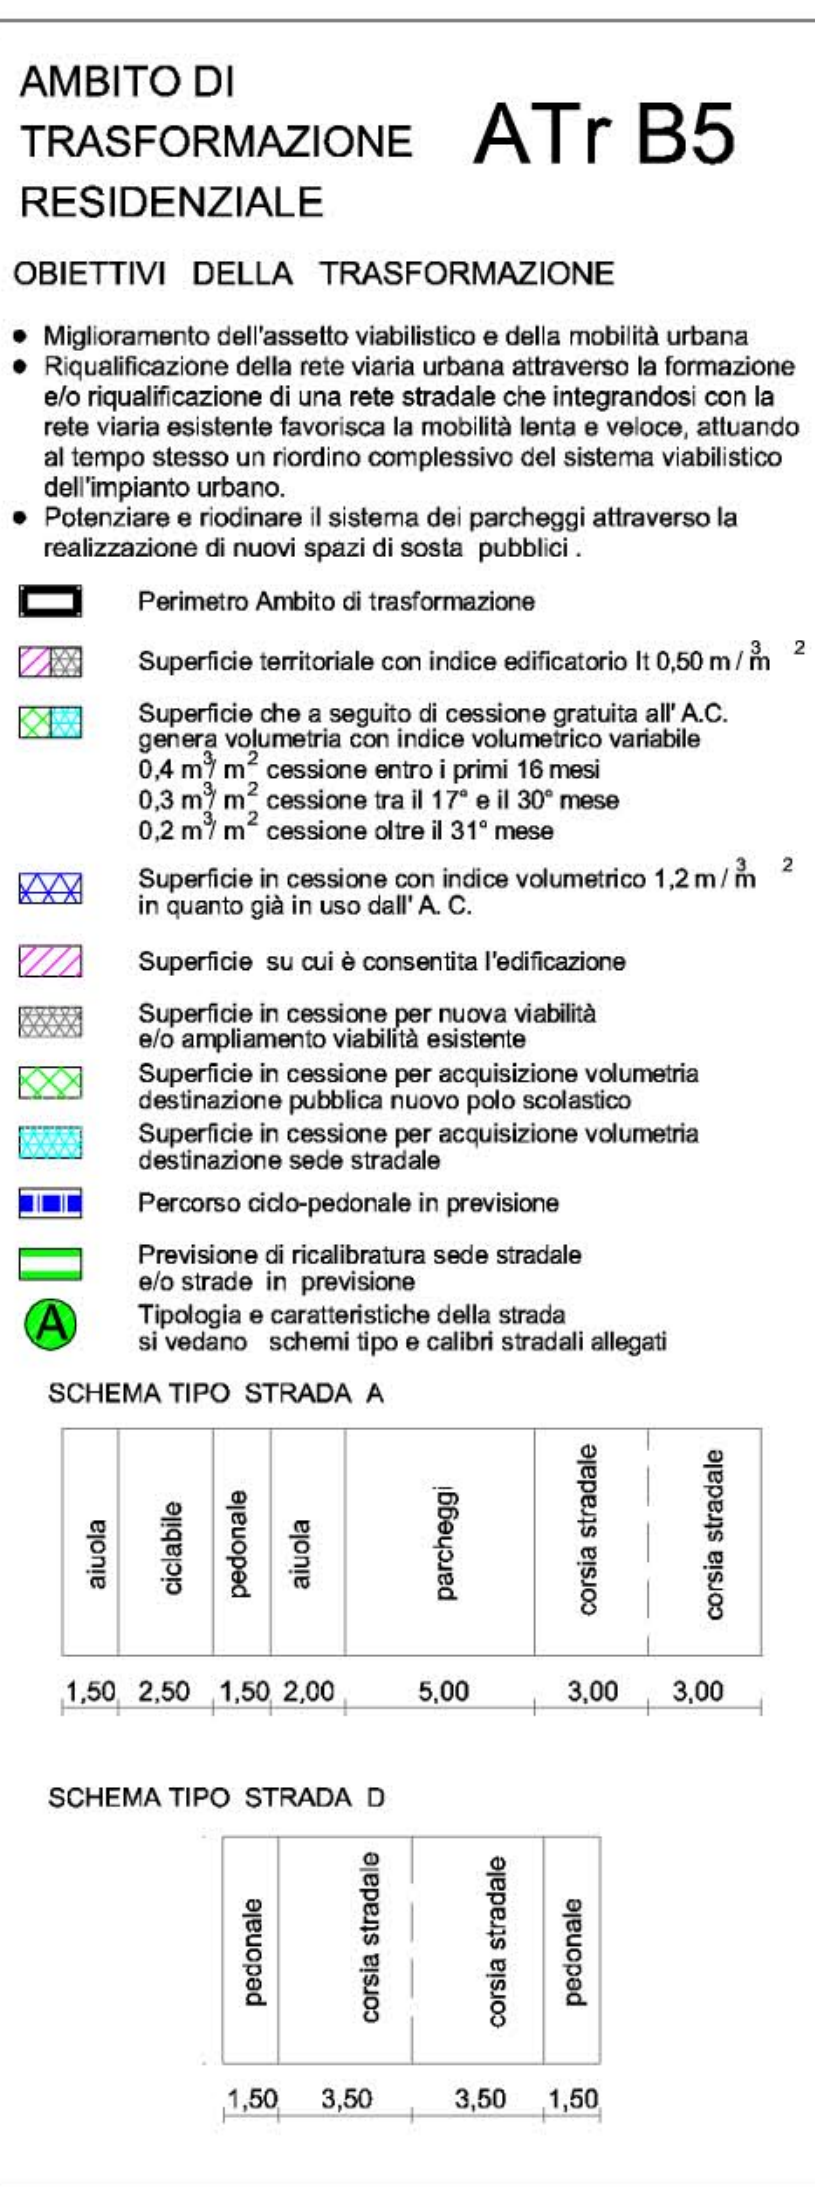
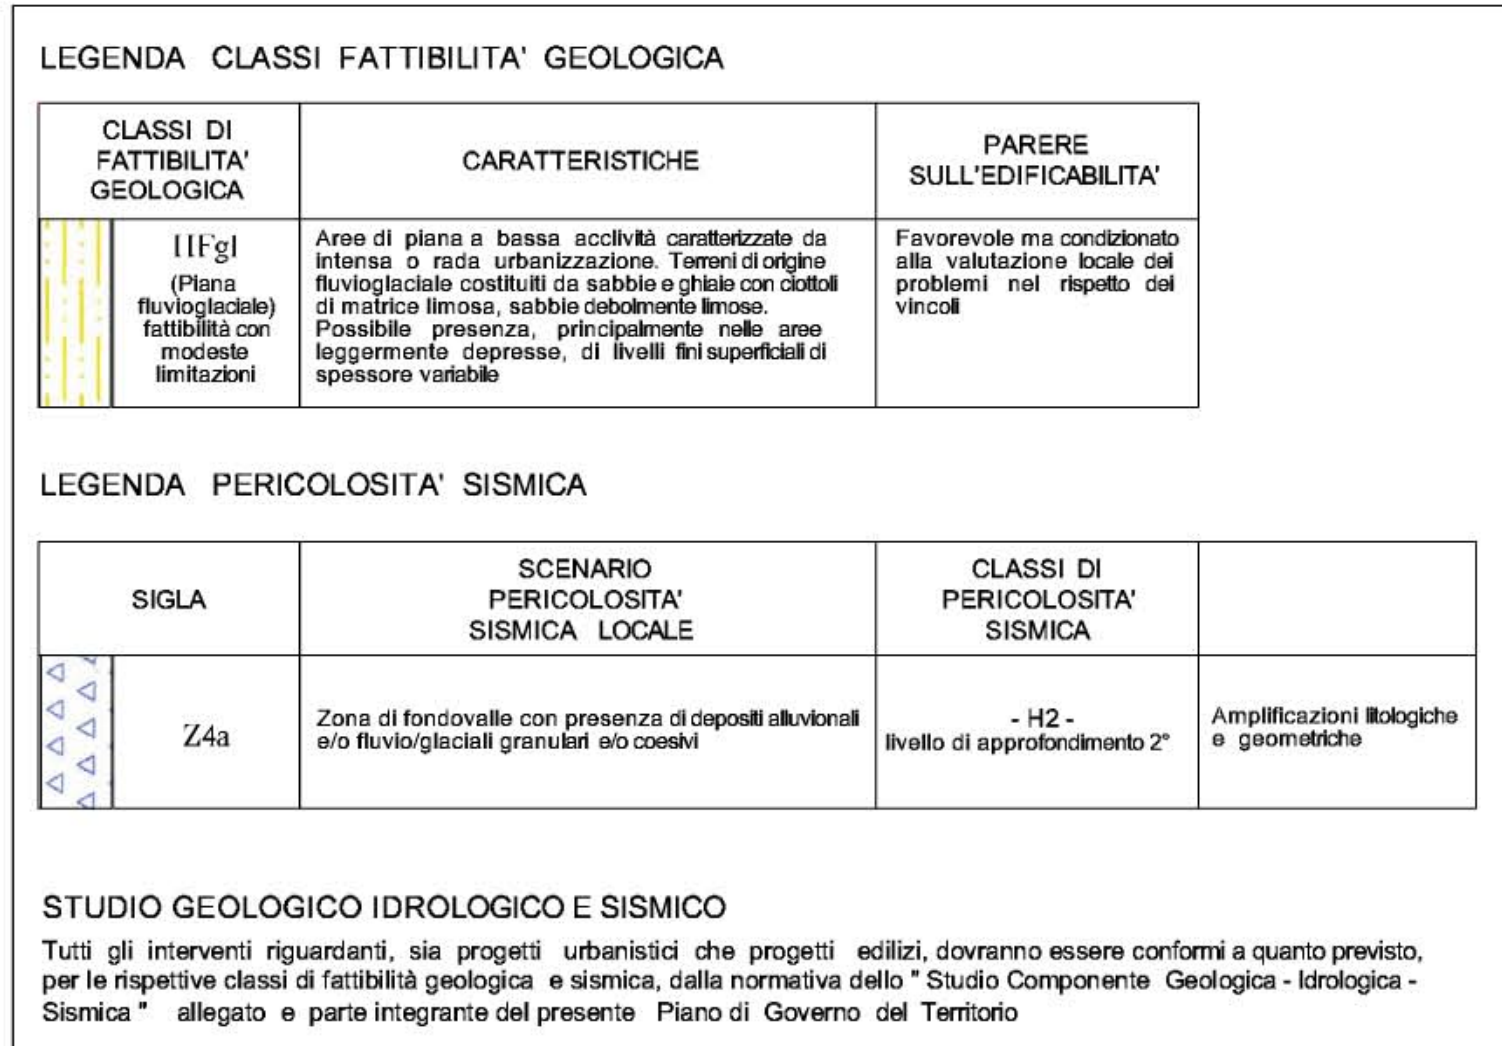
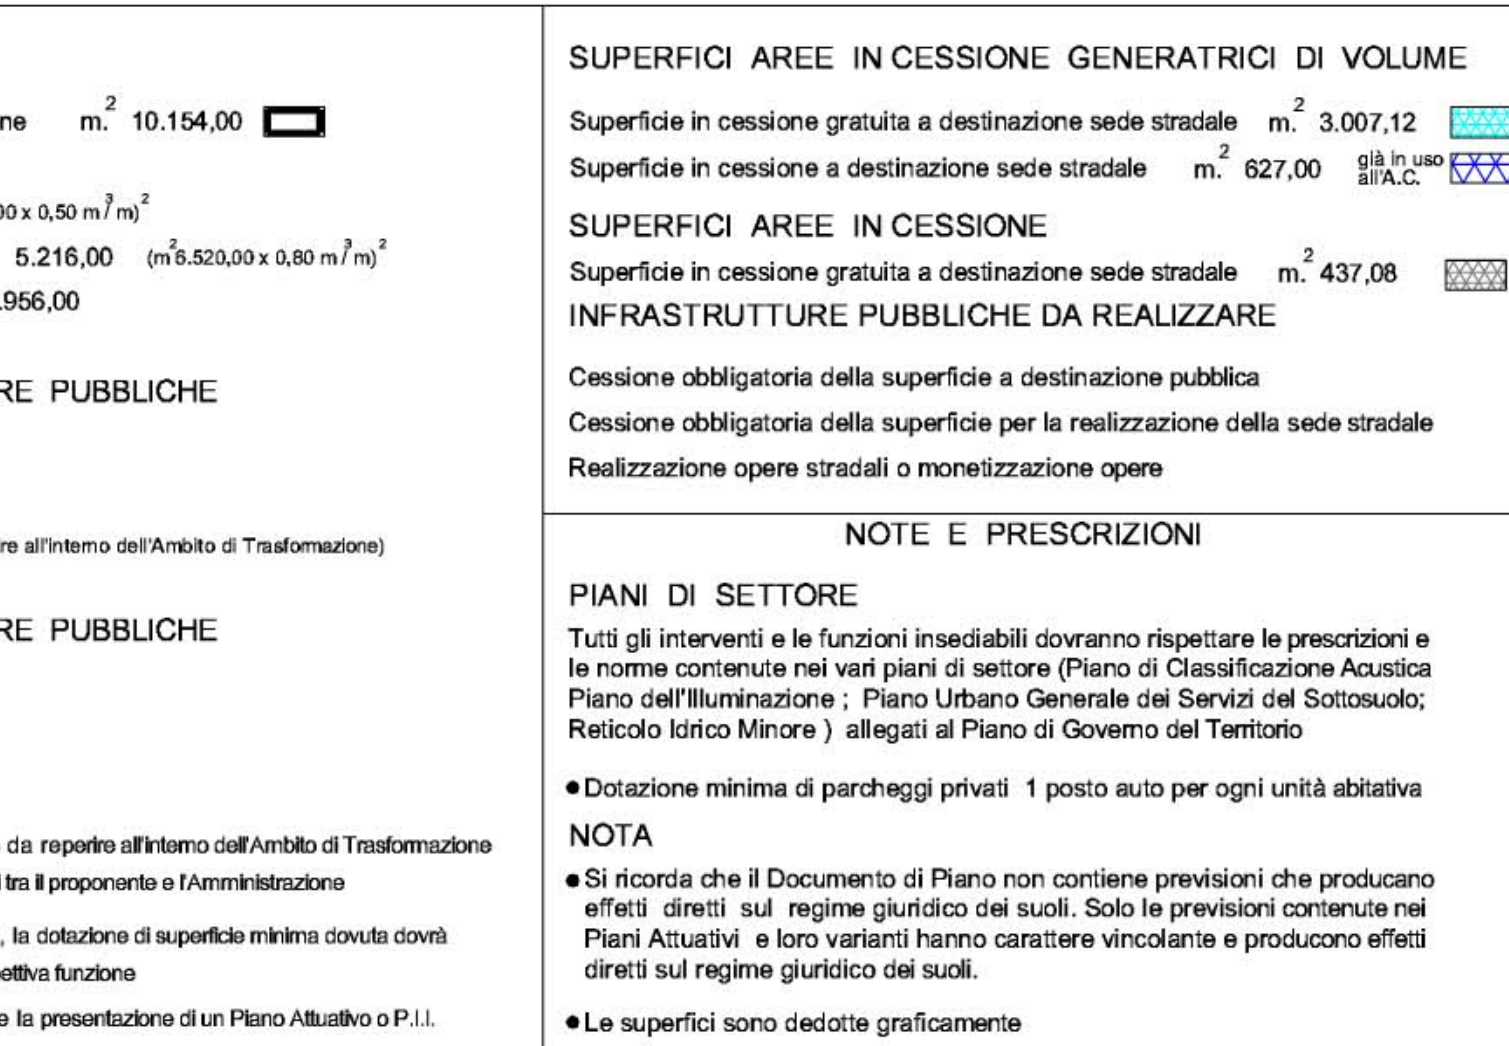


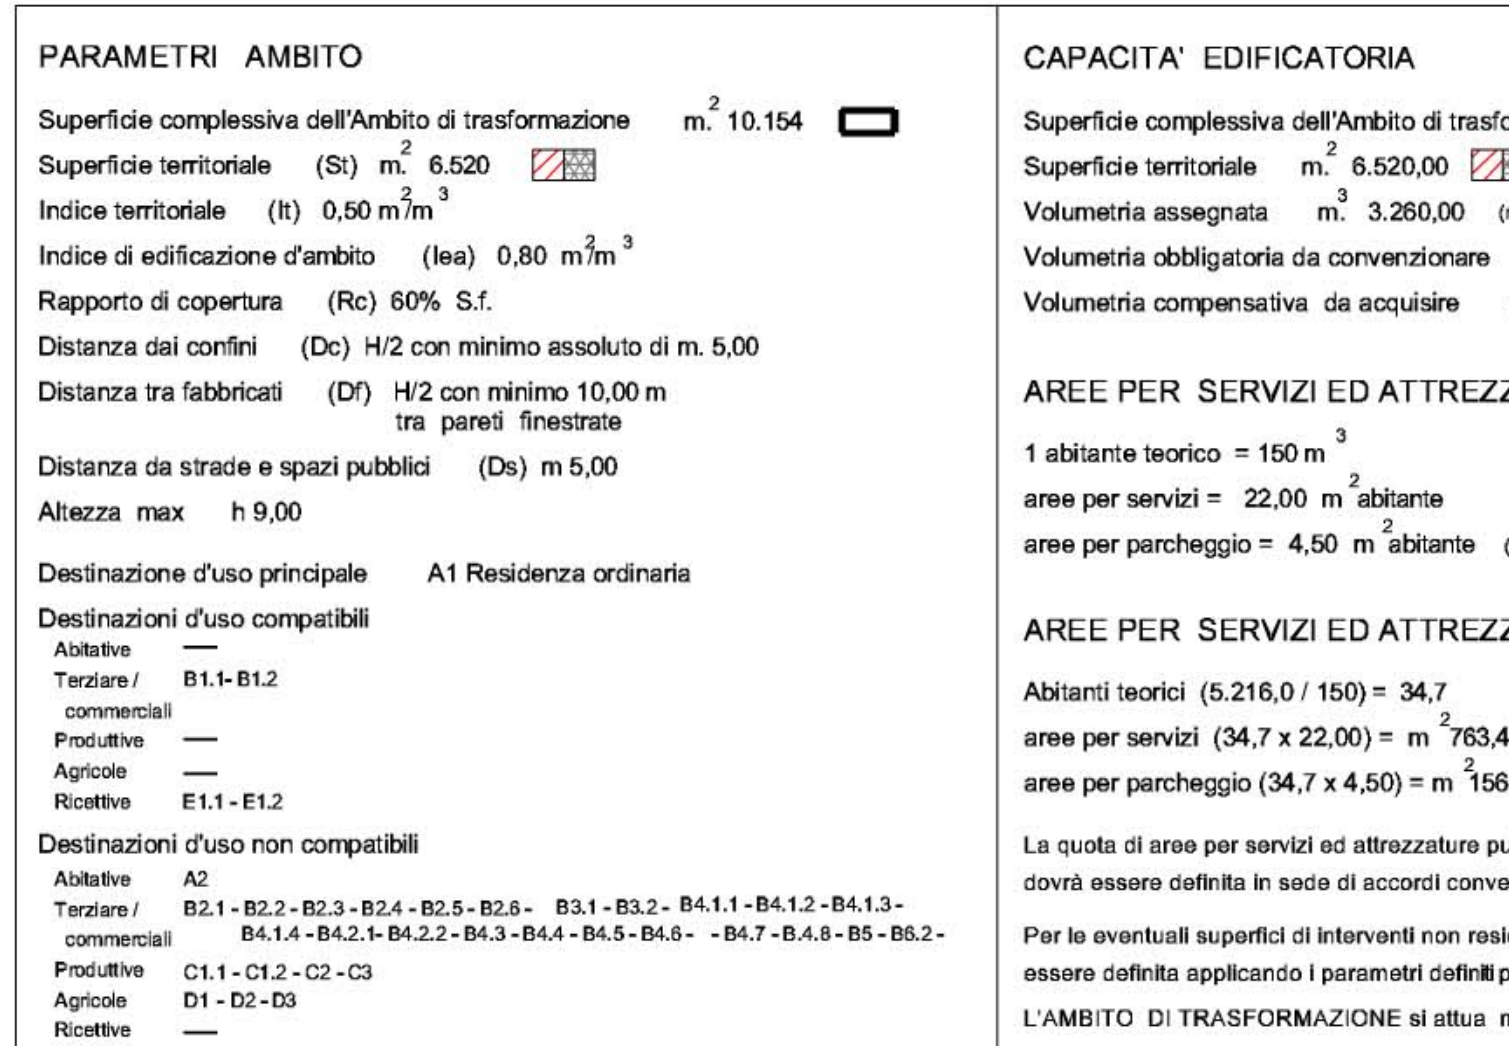


Regione Lombardia

 **PROVINCIA**
di VARESE

Comune

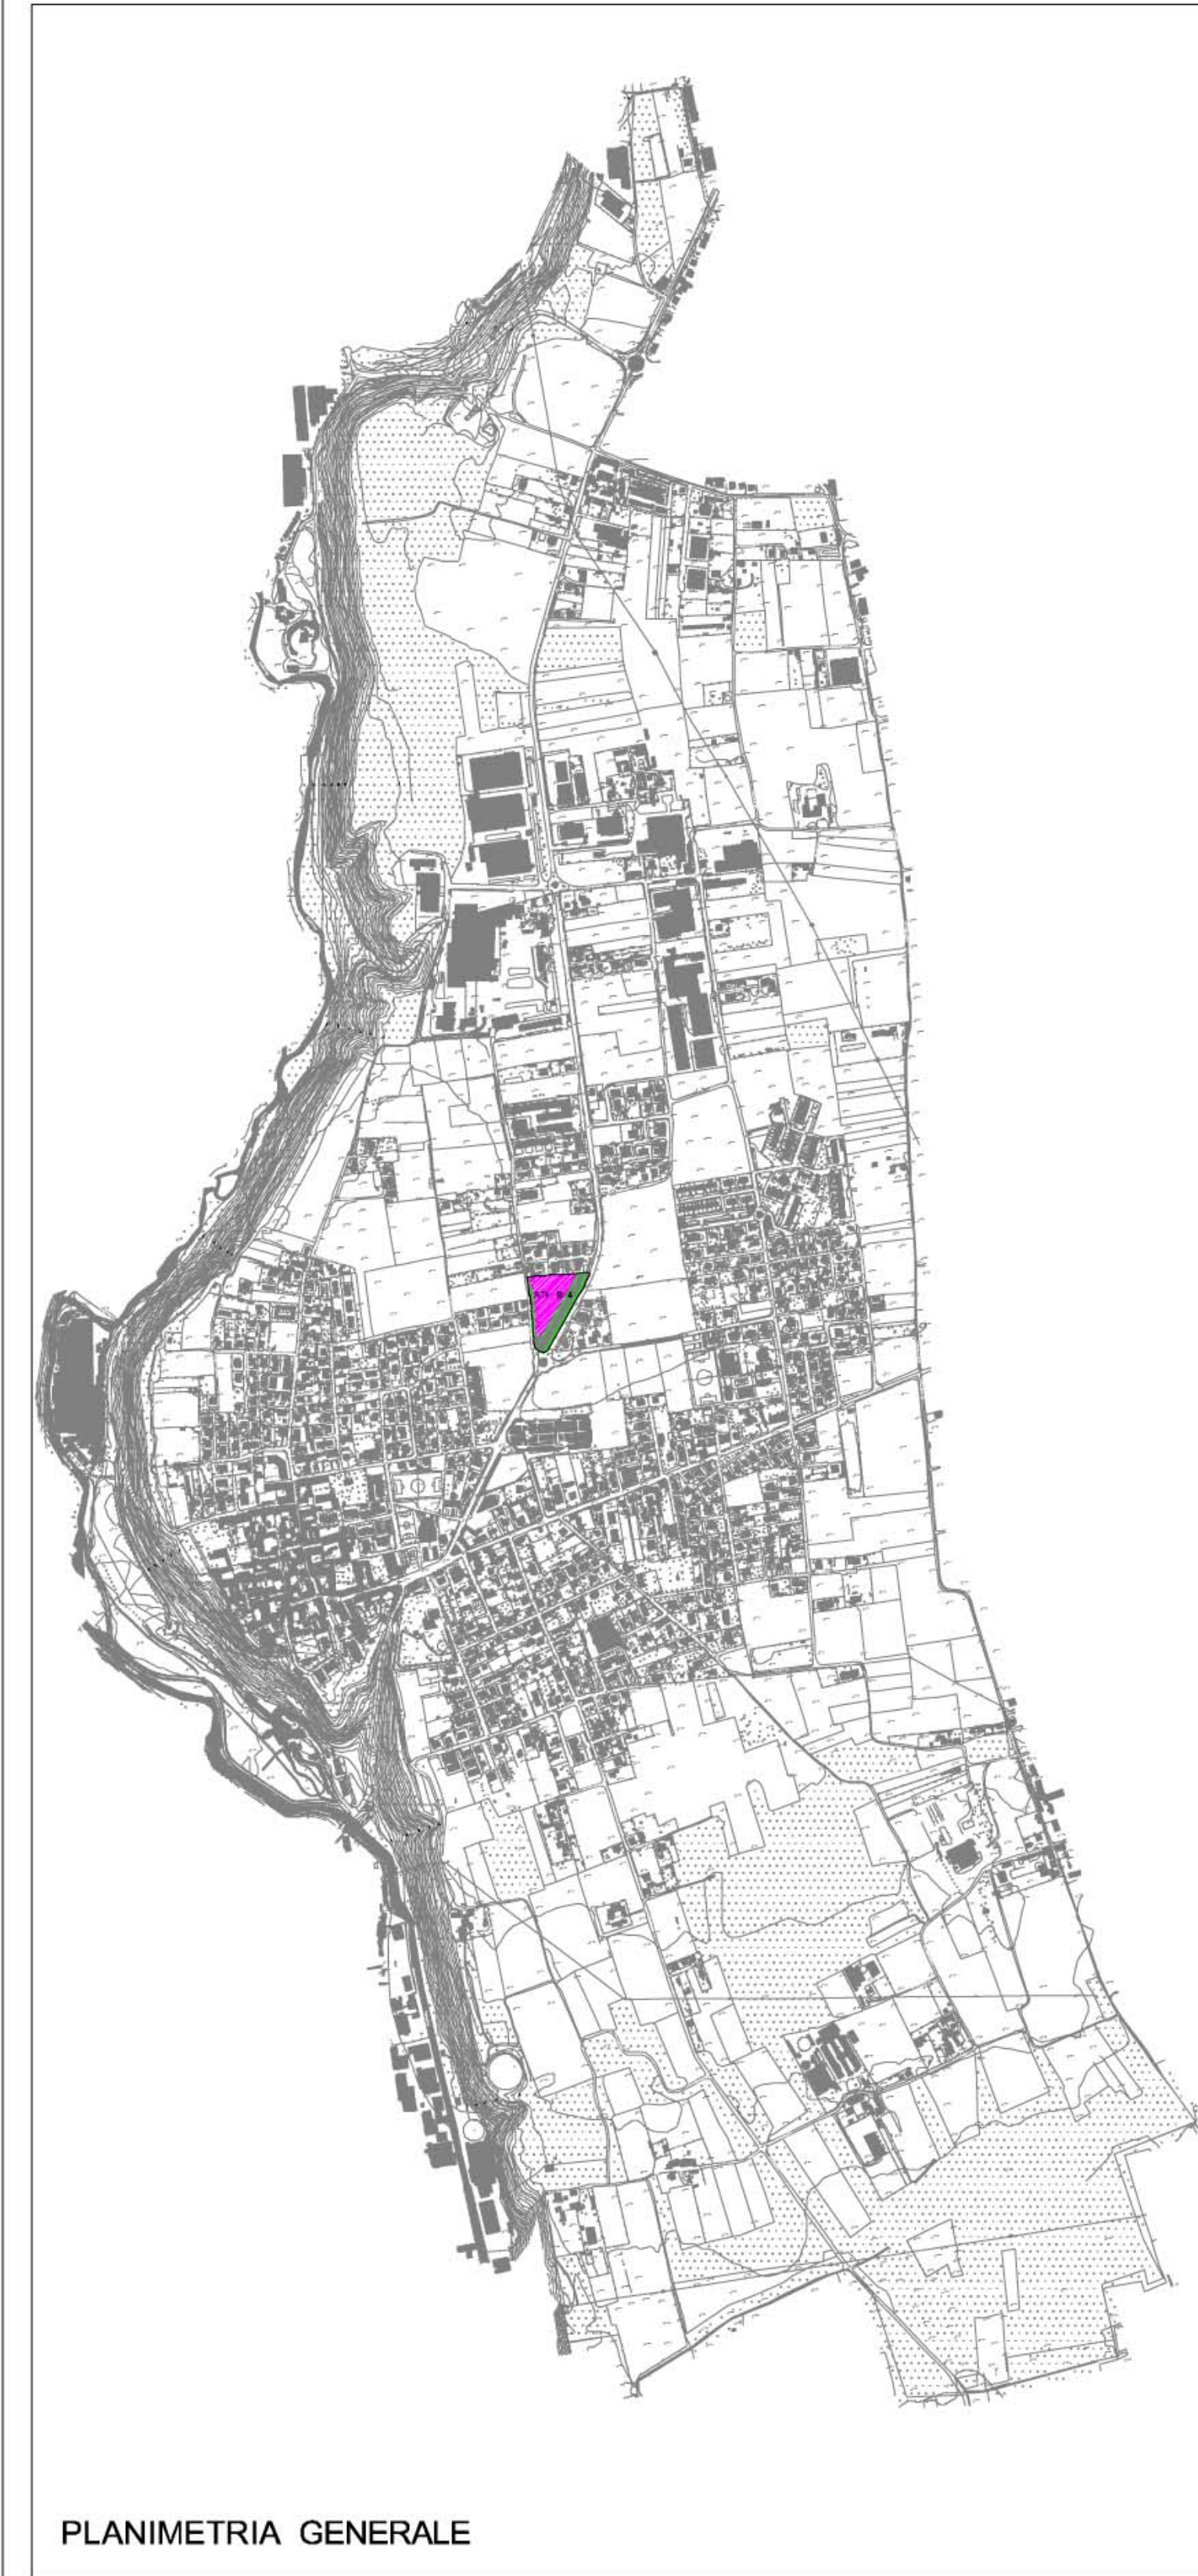

Lonate Ceppino

PGT

Piano di Governo del Territorio



adottato dal C.C. - delibera n° 28 del 15/11/2012
 approvato dal C.C. - delibera n° ... del 10/05/2013

DOCUMENTO DI PIANO

SCHEDA - Atr B5

modificata a seguito di recepimento prescrizioni della Provincia di Varese ed accoglimento osservazioni da parte del C. C.

P₈

Progettisti incaricati:
 Capogruppo Raggruppamento Temporaneo C & B
 Prof. Dott. Arch. Christian CAMPANELLA

Sindaco:
 Massimo COLOMBO

Resp. area tecnica:
 Dott. Arch. Fabio CASATI

Segretario generale:

Scala: varie