


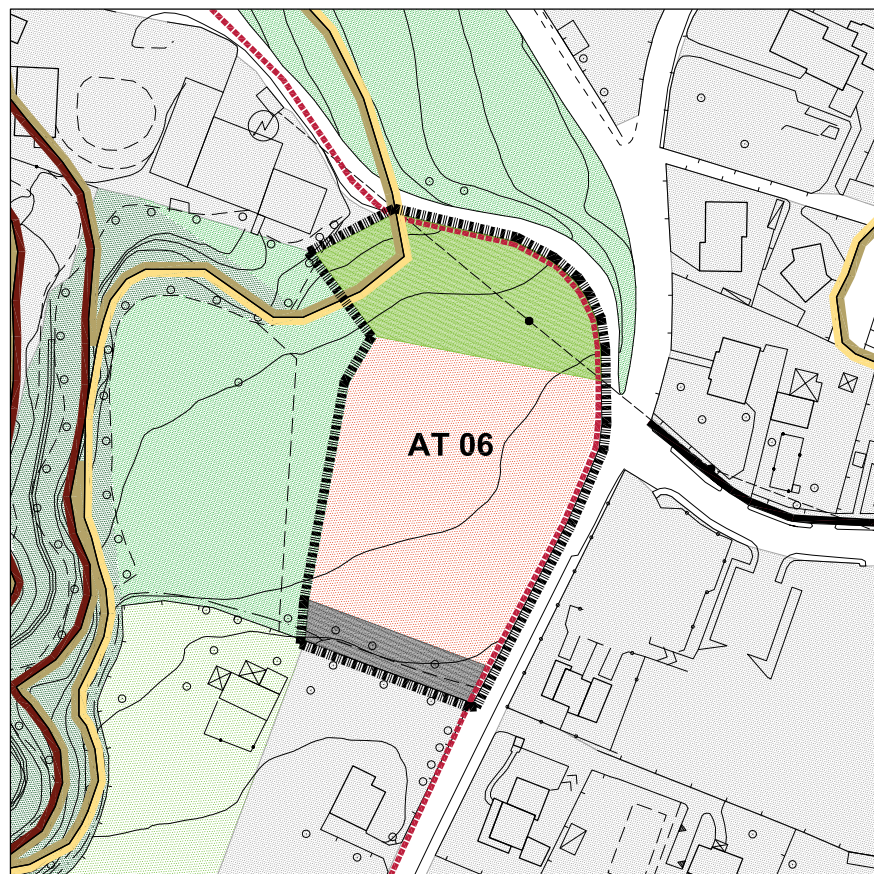

-  ST - superficie territoriale
-  SF - superficie fondiaria
-  verde
-  parcheggio
-  percorso ciclo-pedonale di progetto
-  percorso ciclo-pedonale esistente
-  classe di fattibilità 2-3-4
-  ambito consolidato
-  ambito agricolo
-  ambito di valore ambientale paesaggistico ed ecologico
-  ambito di interesse ambientale corridoio ecologico

scala 1:2000

Usi non consentiti

Agricolo - A

Industria e artigianato - I

Terziario e commercio - T, nelle articolazioni T3-T4-T5

Servizi di interesse generale - S, nelle articolazioni S9-S10-S11

Indici e parametri urbanistici - edilizi

St = 7.088 mq

Ut = 0,15 mq/mq

Slp = 1.063 mq

volume edificabile = 3.190 mc

obbligo di Ce minimo parcheggi = 500 mq

obbligo di Ce minimo verde = 2.000 mq

Sc = 30% Sf

Hmax = 7,50 mt

Ip = 30% Sf

Indicazioni particolari

Dovrà essere garantita una cessione adeguata per la realizzazione del percorso ciclo-pedonale in via XXV aprile